


20000000

승인번호 (Approval No) : KS_FD/S_2000 0000 -****

심포니 초경량용 케이스토시스템 강남전시장 설치 설계서

1 WAY

Note

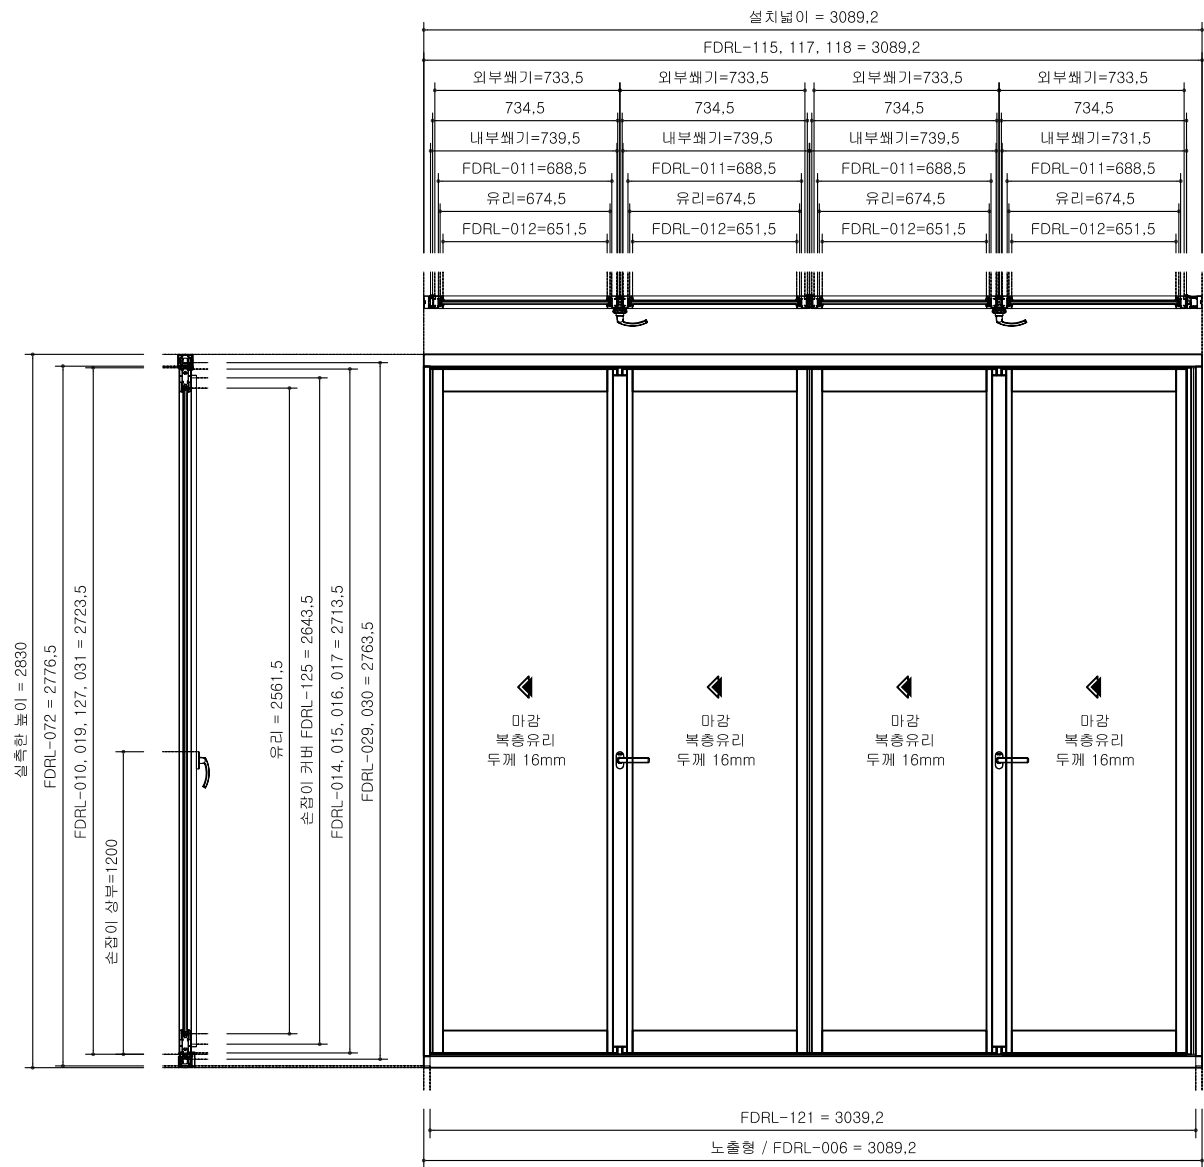

Drawing

KS.TOSTEN

기술부

Date

2000 ~ 2010


Name of drawing

[2000-00-00085]

Drawing No

File name

하부 적용 : 실측기준 3

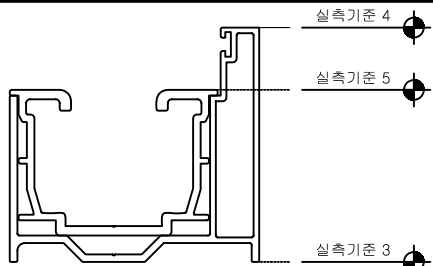

6/FAD 창호 입면도

SC | A1 : 1/15
SC | A3 : 1/30

Name of Project

승인 요청 자료

Note

Drawing

KS.TOSTEM
기술부

Date


2000 ~ 2010

Name of drawing

[2000-00-00085]

Drawing No

File name

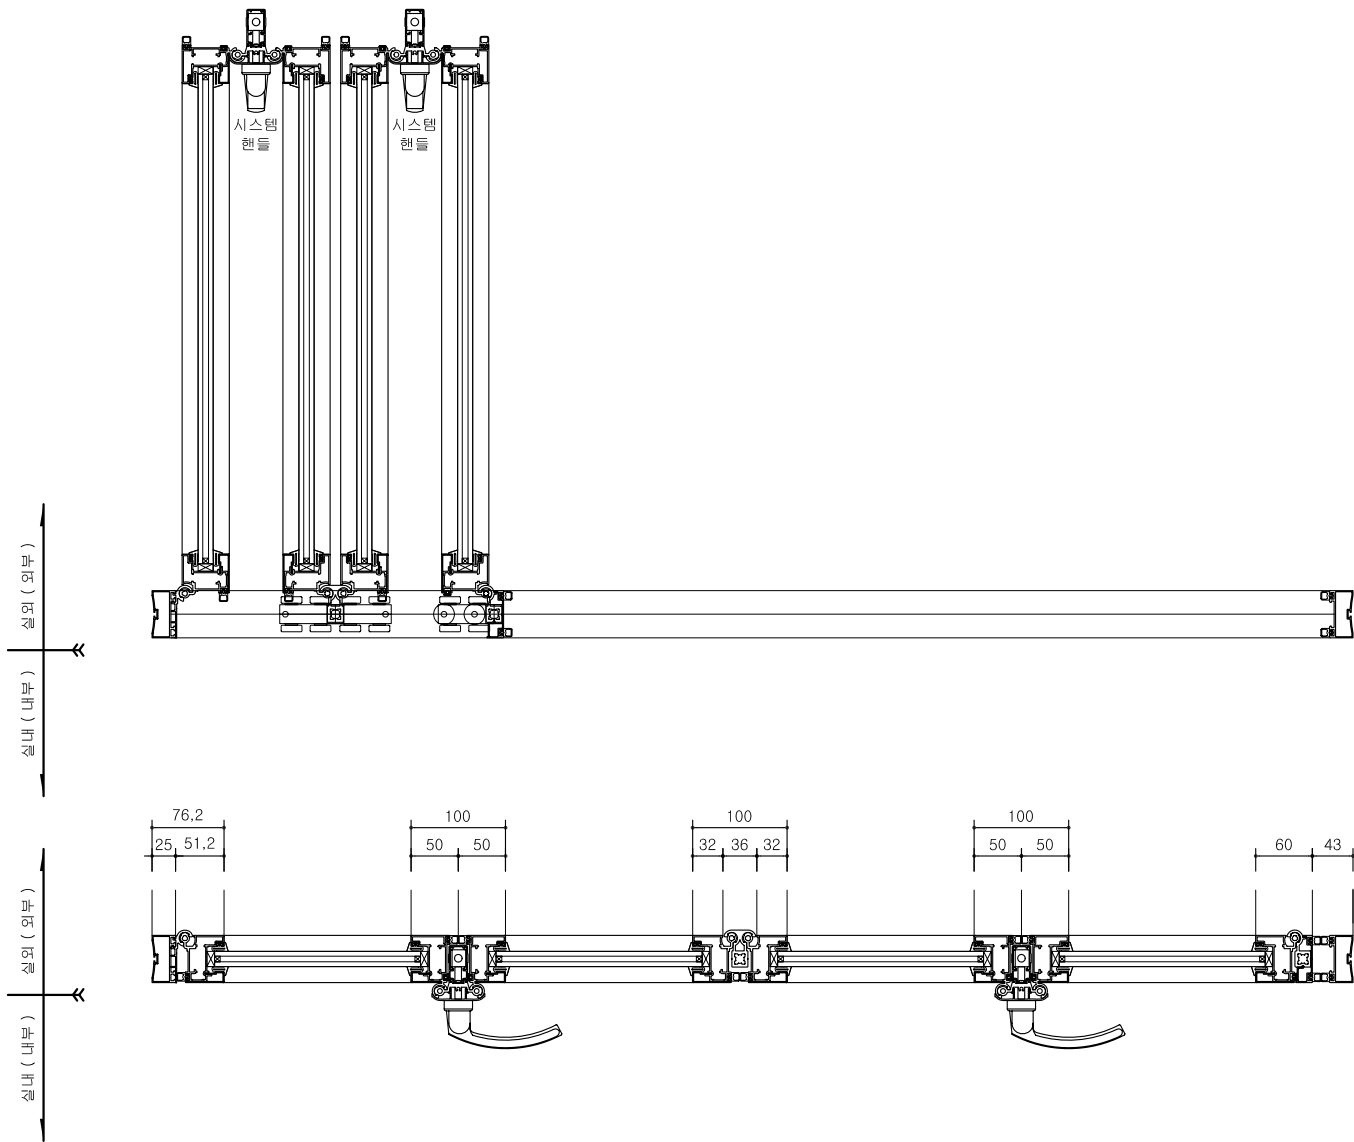

6/FAD 창호 전개도

SC | A1 : 1/4
SC | A3 : 1/8

Name of Project

승인 요청 자료

Note

Drawing

KS.TOSTEM
기술부

Date



2000 ~ 2010

Name of drawing

[2000-00-00085]

Drawing No

File name

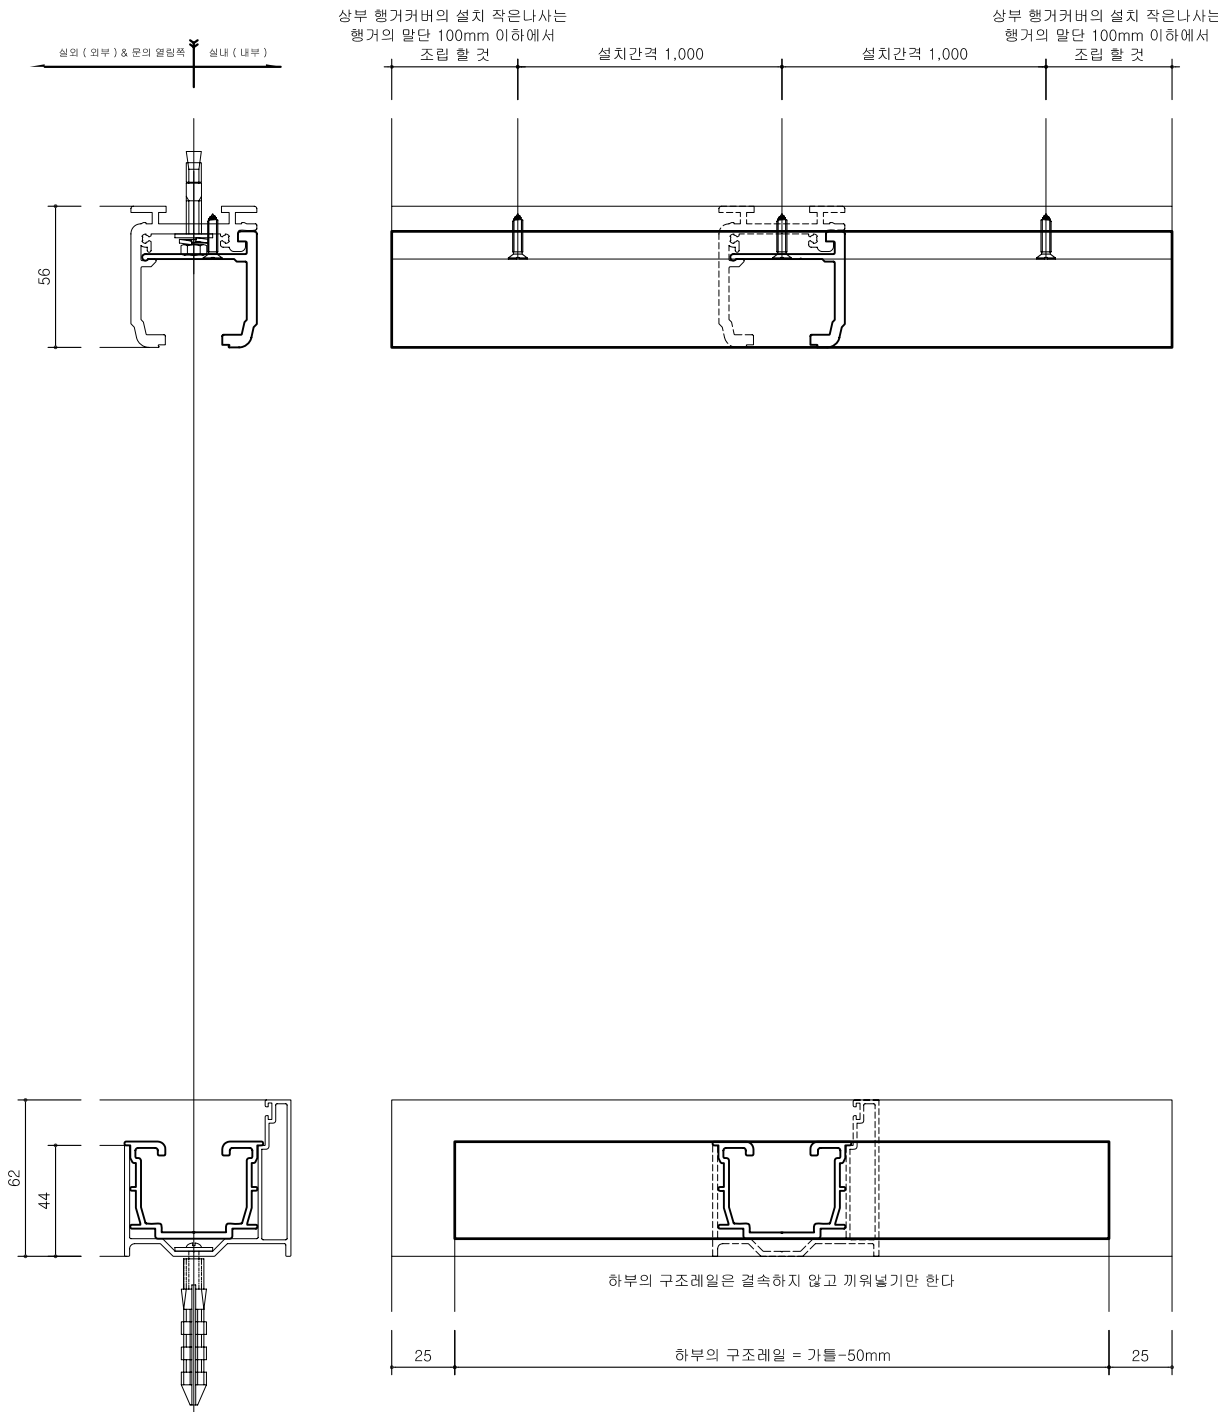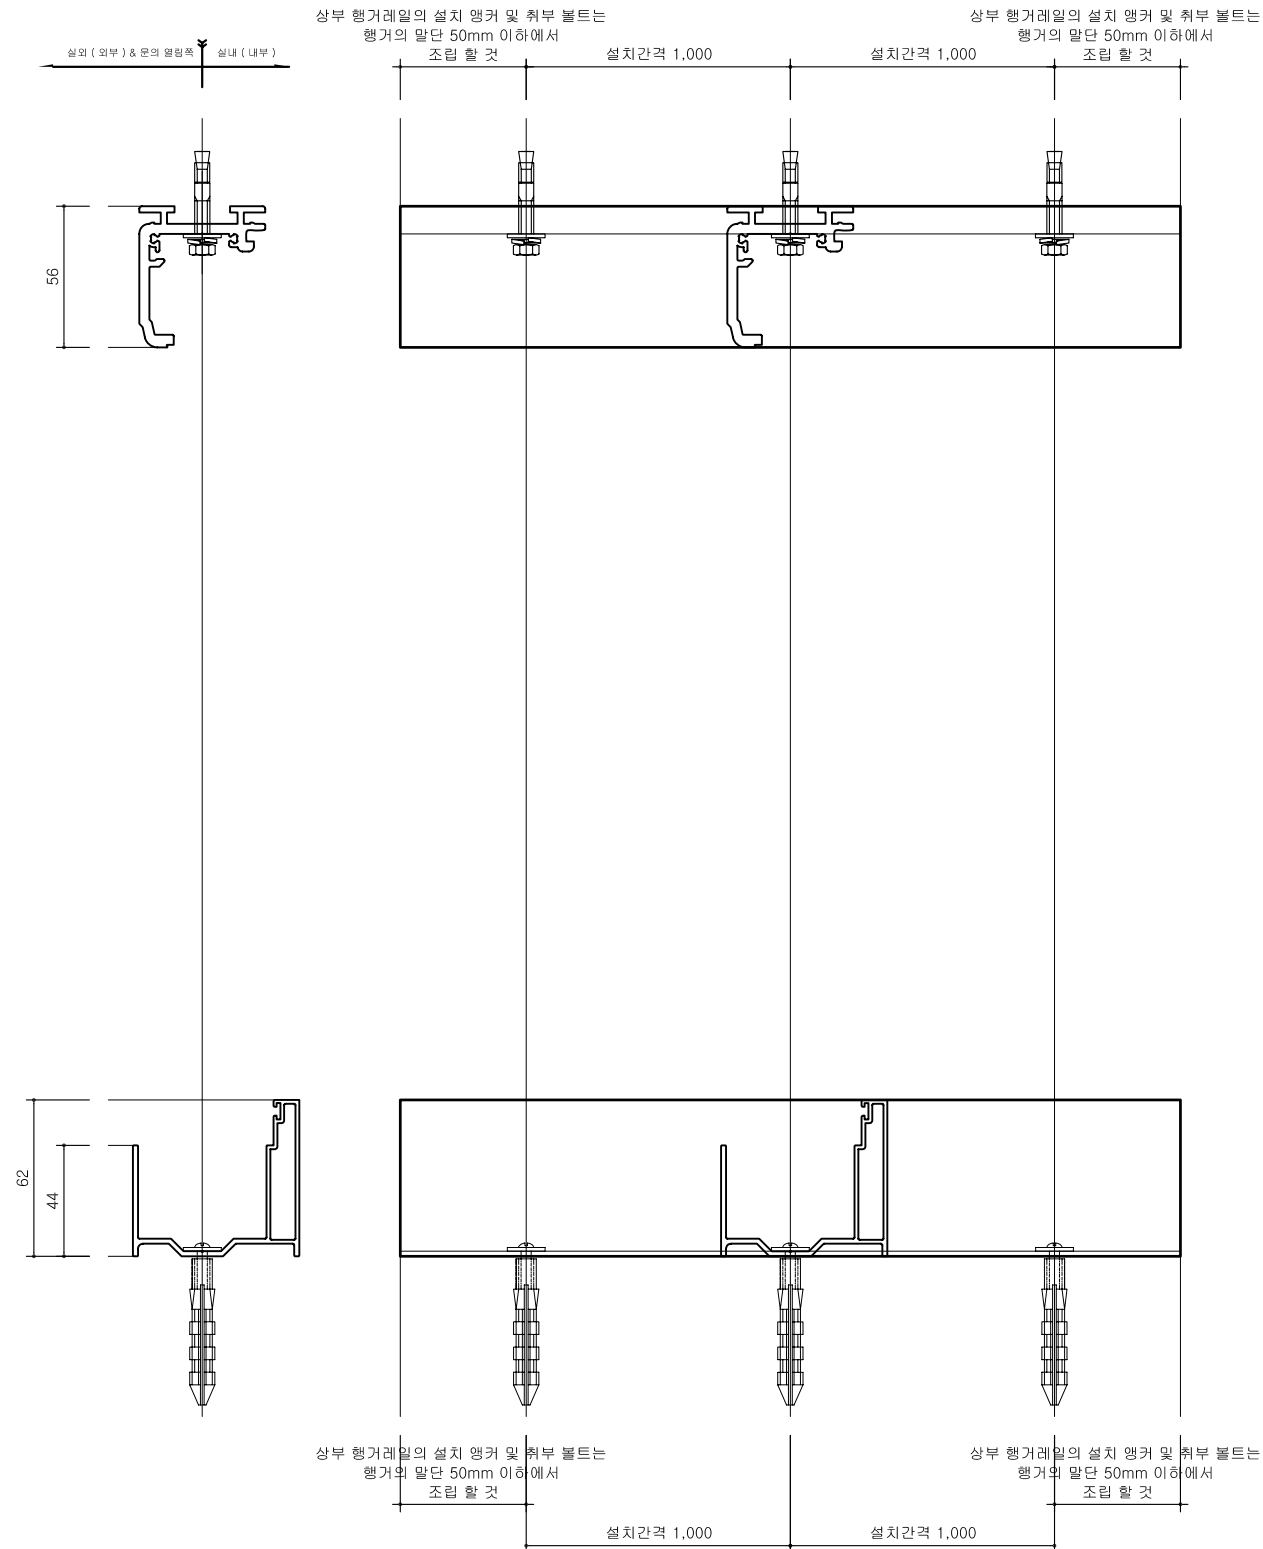

문틀 제작설치 상세도-01

SC | A1 : 1/1.5
SC | A3 : 1/3

Name of Project

인 요청 자료

Note

Drawing

시스템

기술부

ate


2000 ~ 2010


ame of drawing

2000-00-00085]


Drawing No

file name

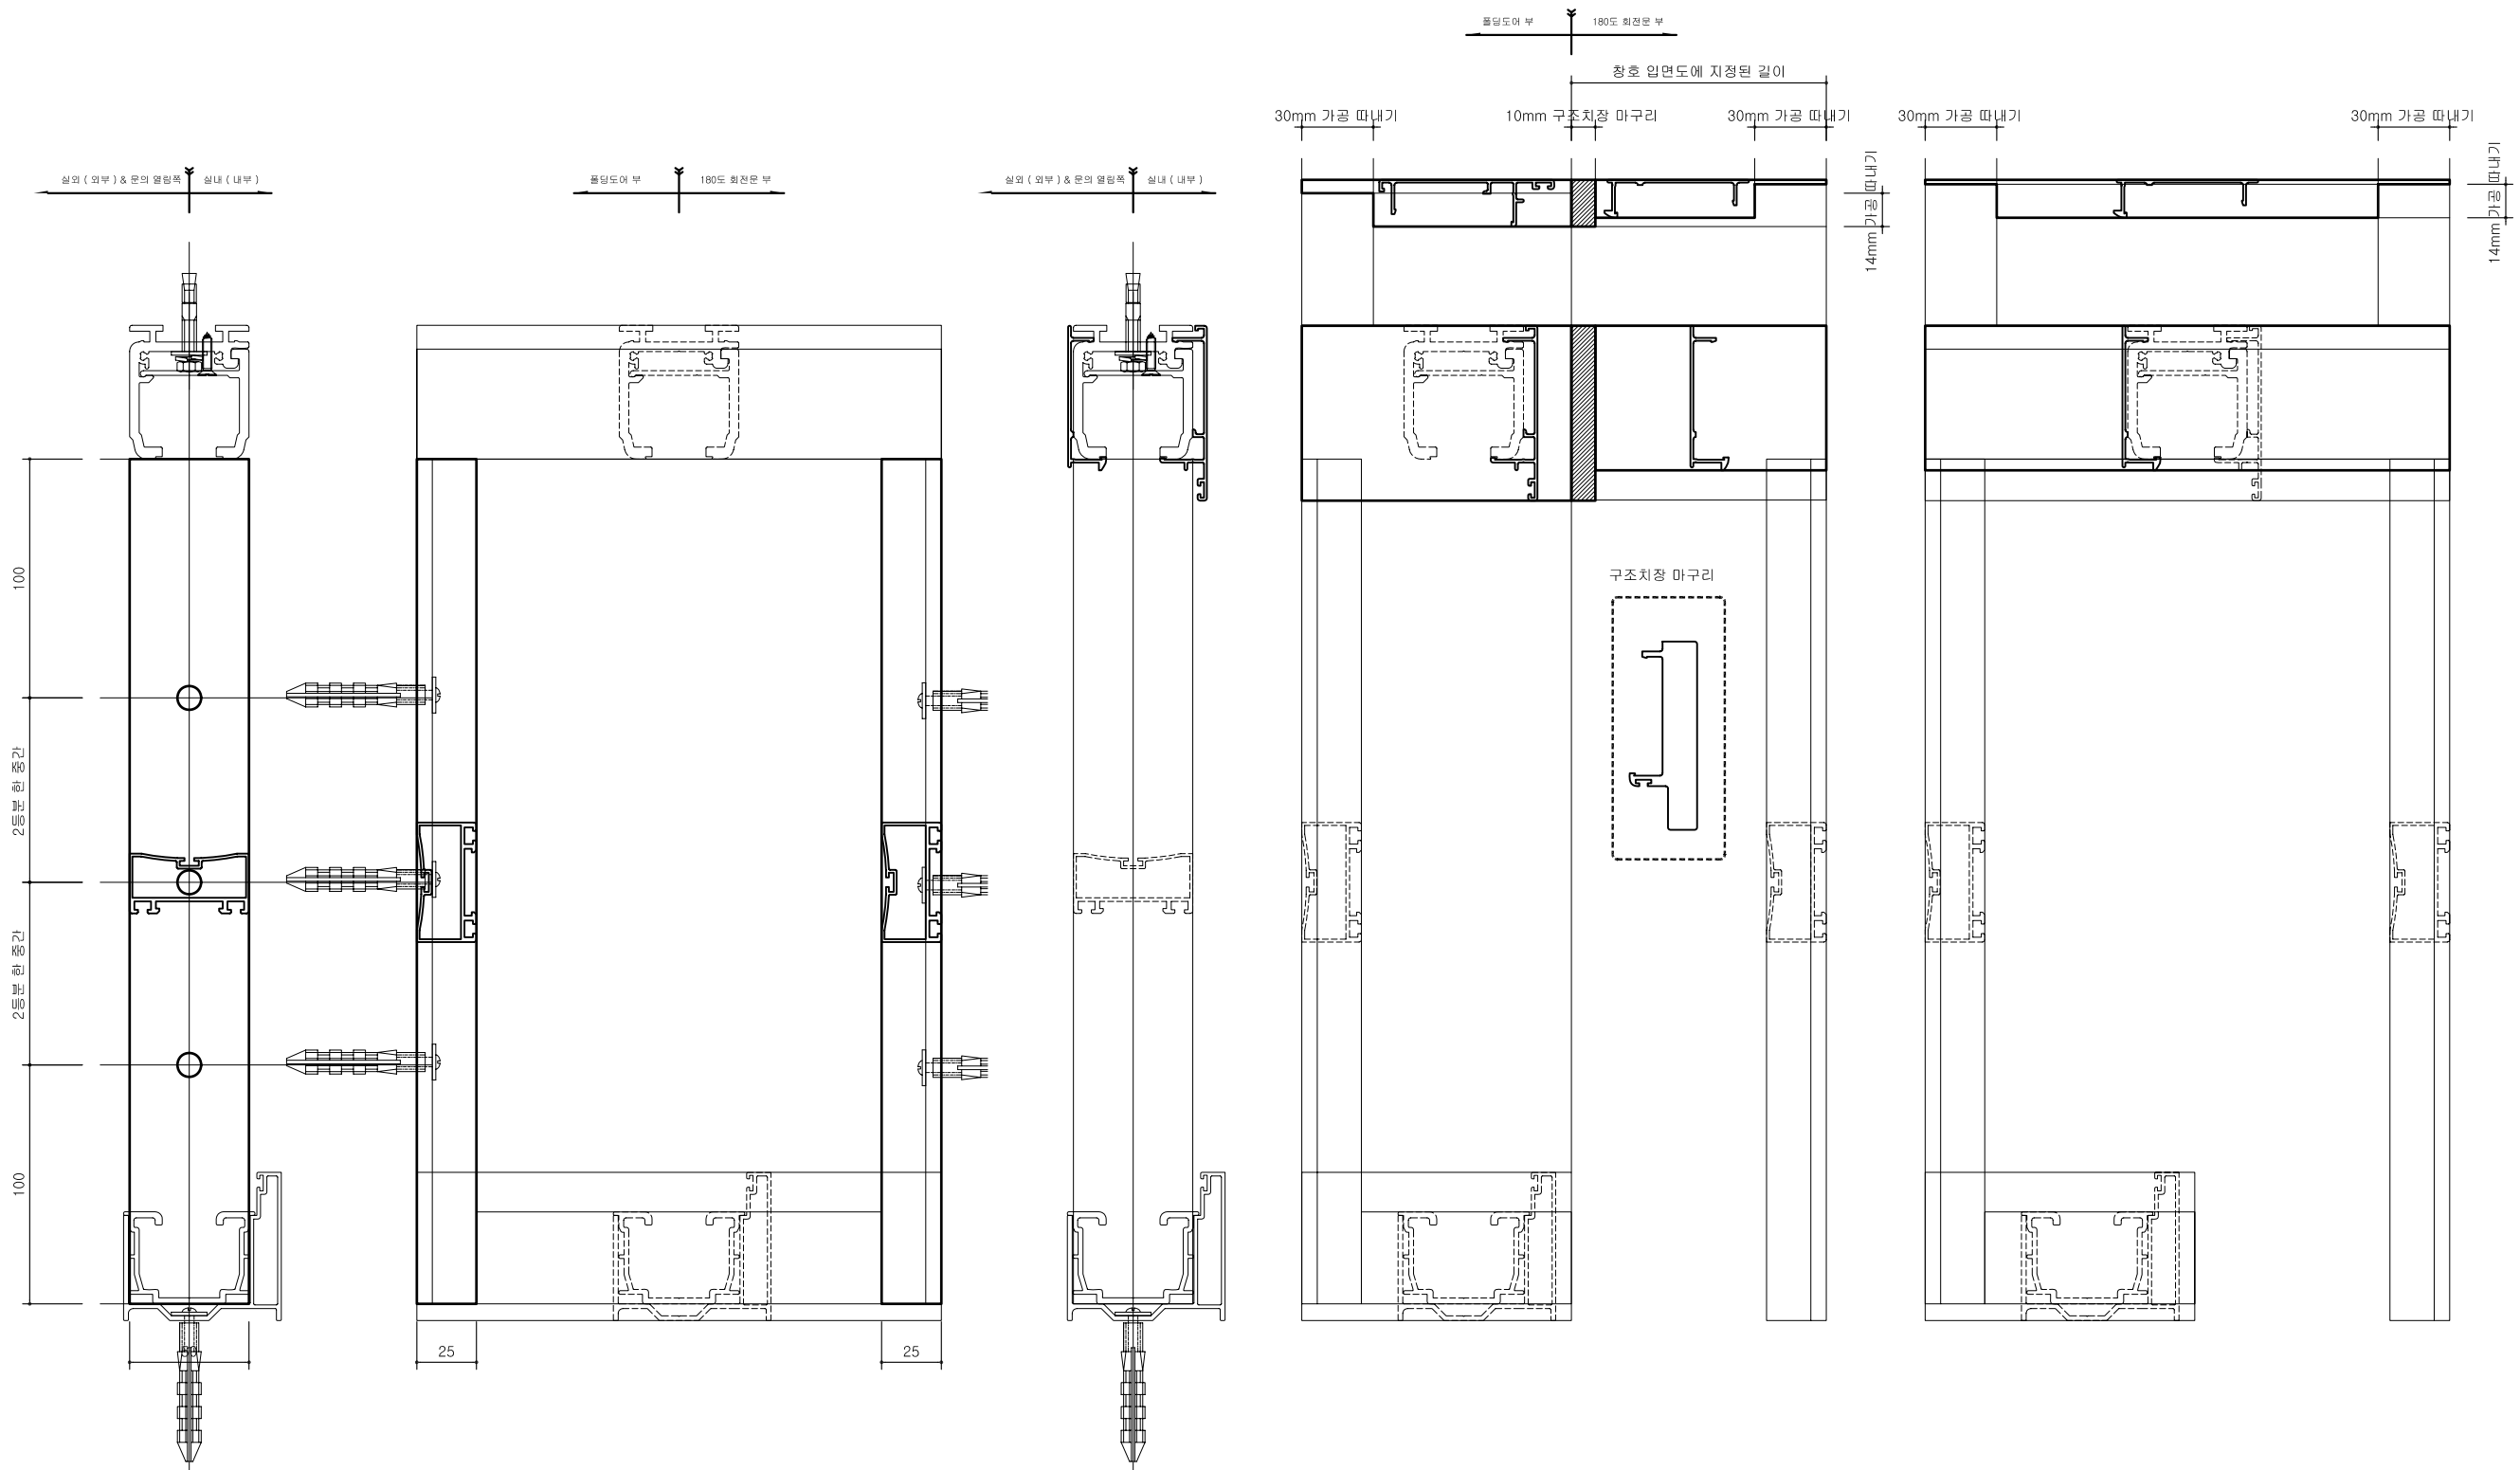


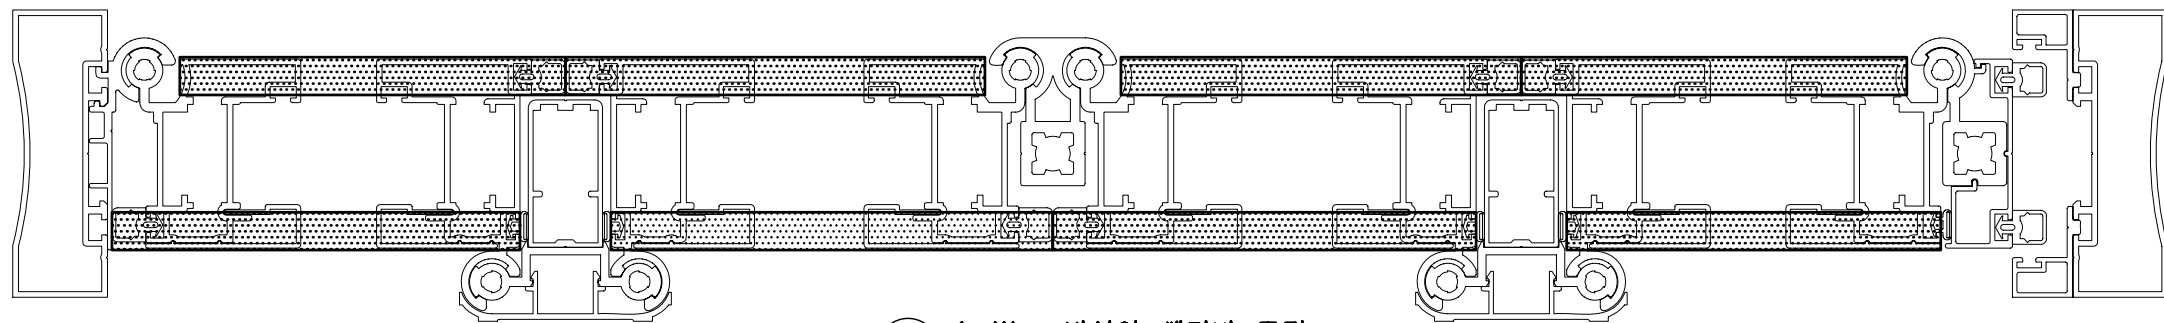


1-Way 방식의 쉼기바 조립
SC | A1 : 1/1
SC | A3 : 1/2

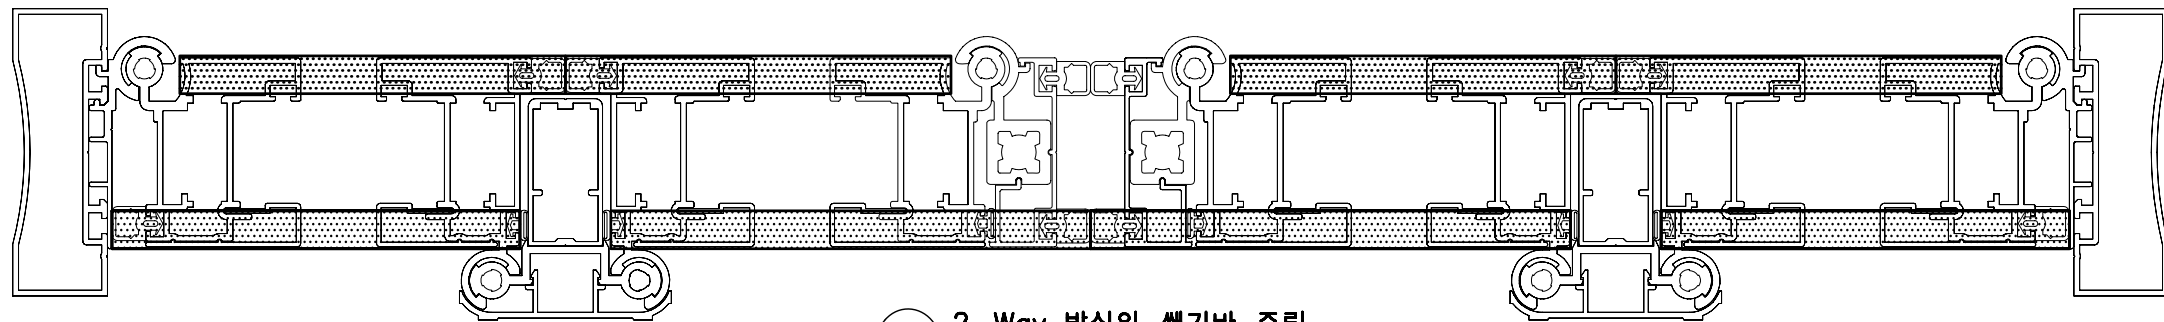

2-Way 방식의 쉼기바 조립
SC | A1 : 1/1
SC | A3 : 1/2

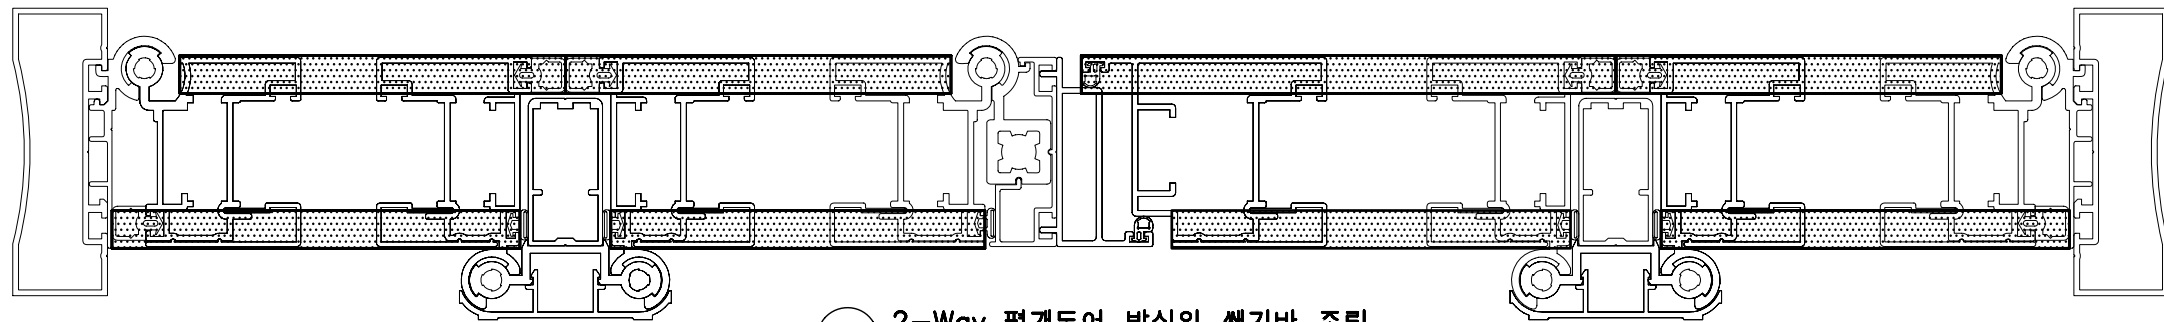

2-Way 팬개도어 방식의 쉼기바 조립
SC | A1 : 1/1
SC | A3 : 1/2

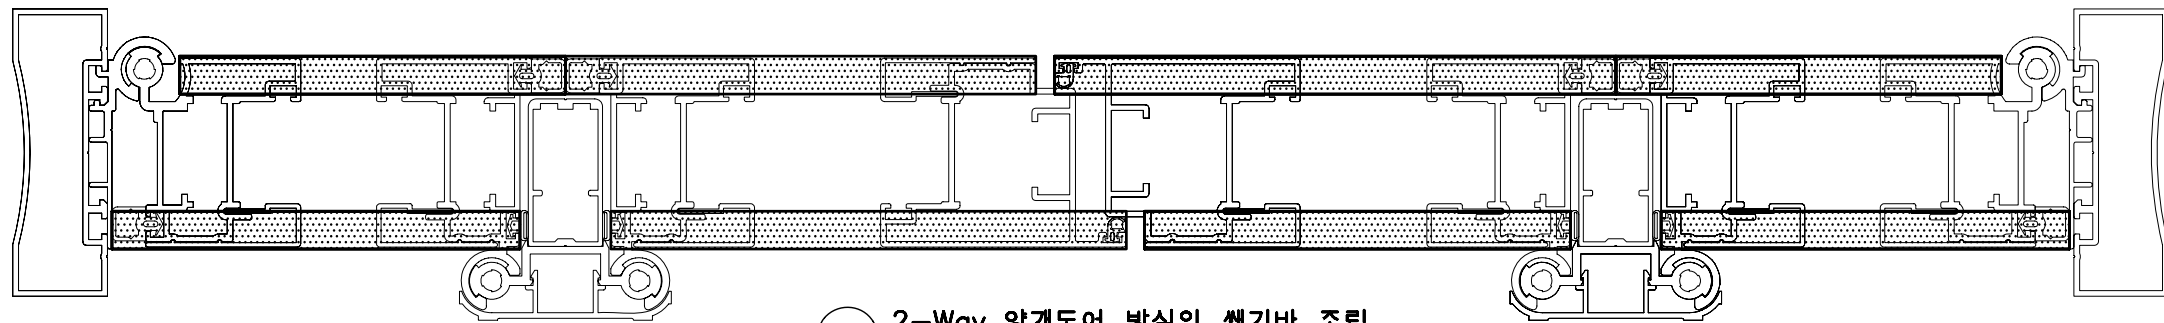

2-Way 양개도어 방식의 쉼기바 조립
SC | A1 : 1/1
SC | A3 : 1/2



창호 조립도-03

SC | A1 : 1/1
SC | A3 : 1/2

KS.TOSTEN

E-mail :
gu0427@chol.com
Homepage :
data.greenhousekorea.com

Name of Project

승인요청자료

Note

Drawing




KS.TOSTEN
기술부

Date
2000 ~ 2010

Name of drawing
[2000-00-00085]


Drawing No

File name

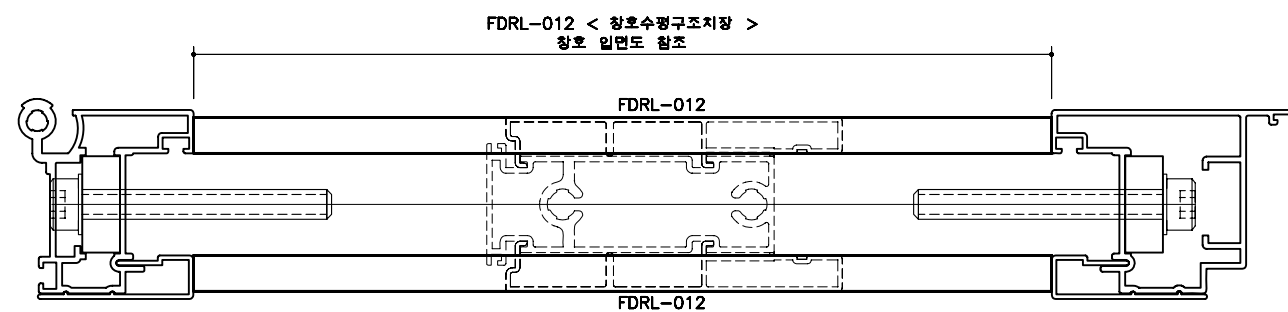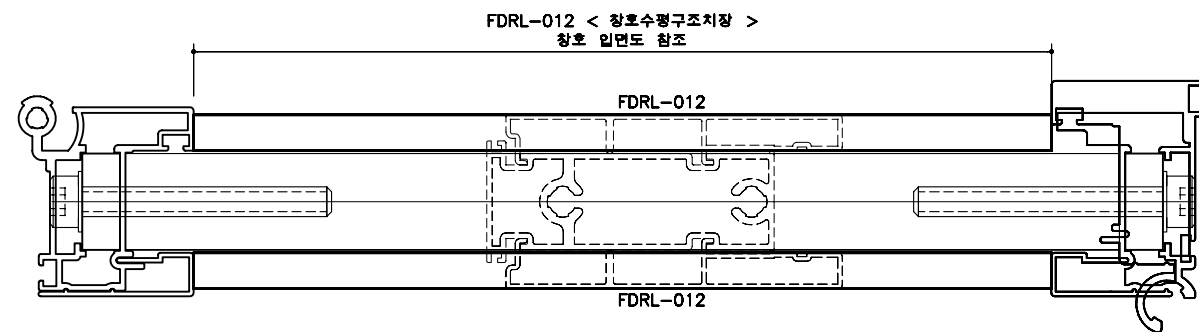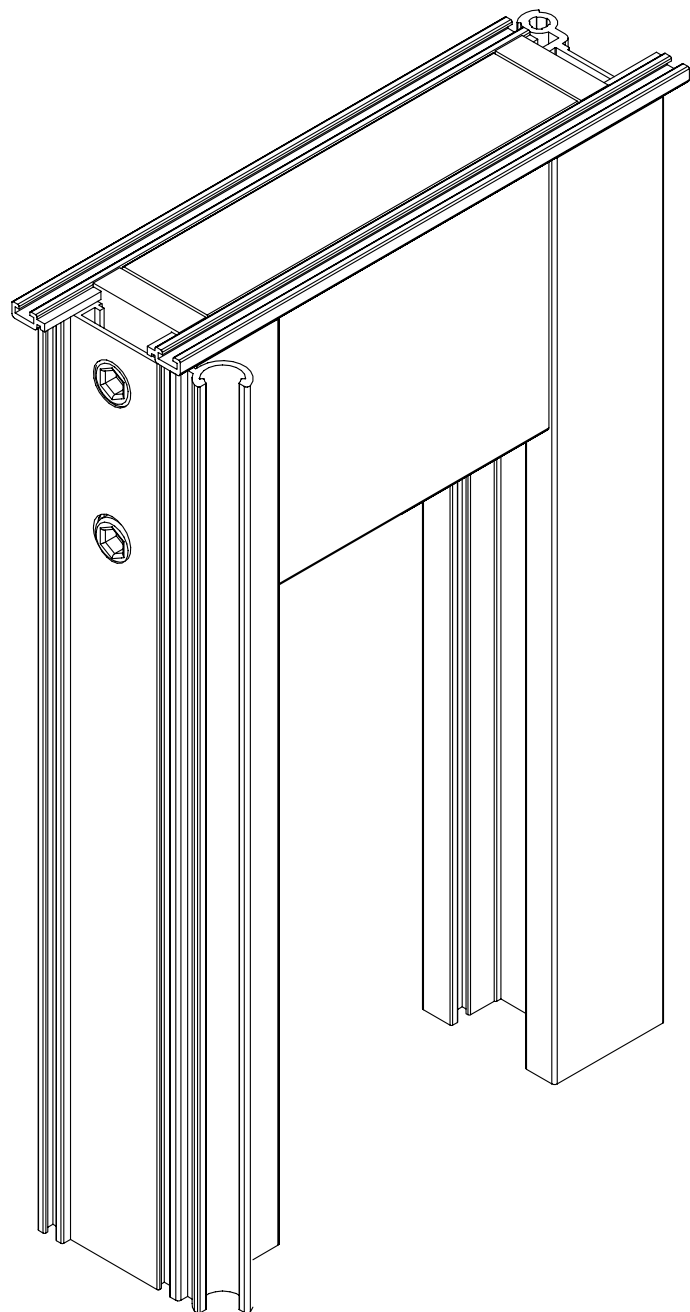

수평 구조치장 바 조립

SC | A1 : 1/1
SC | A3 : 1/2

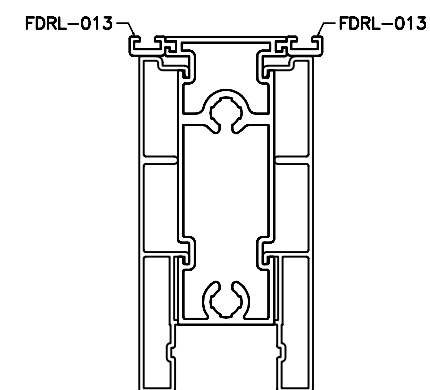

수평 구조 색기 바 조립

SC | A1 : 1/1
SC | A3 : 1/2

창호 조립도-02

SC | A1 : 1/1
SC | A3 : 1/2

KS.TOSTEM

E-mail :
gu0427@chol.com
Homepage :
data.greenhousekorea.com

Name of Project

승인요청자료

Note

Drawing


KS.TOSTEM
기술부

Date
2000 ~ 2010

Name of drawing
[2000-00-00085]

Drawing No






File name

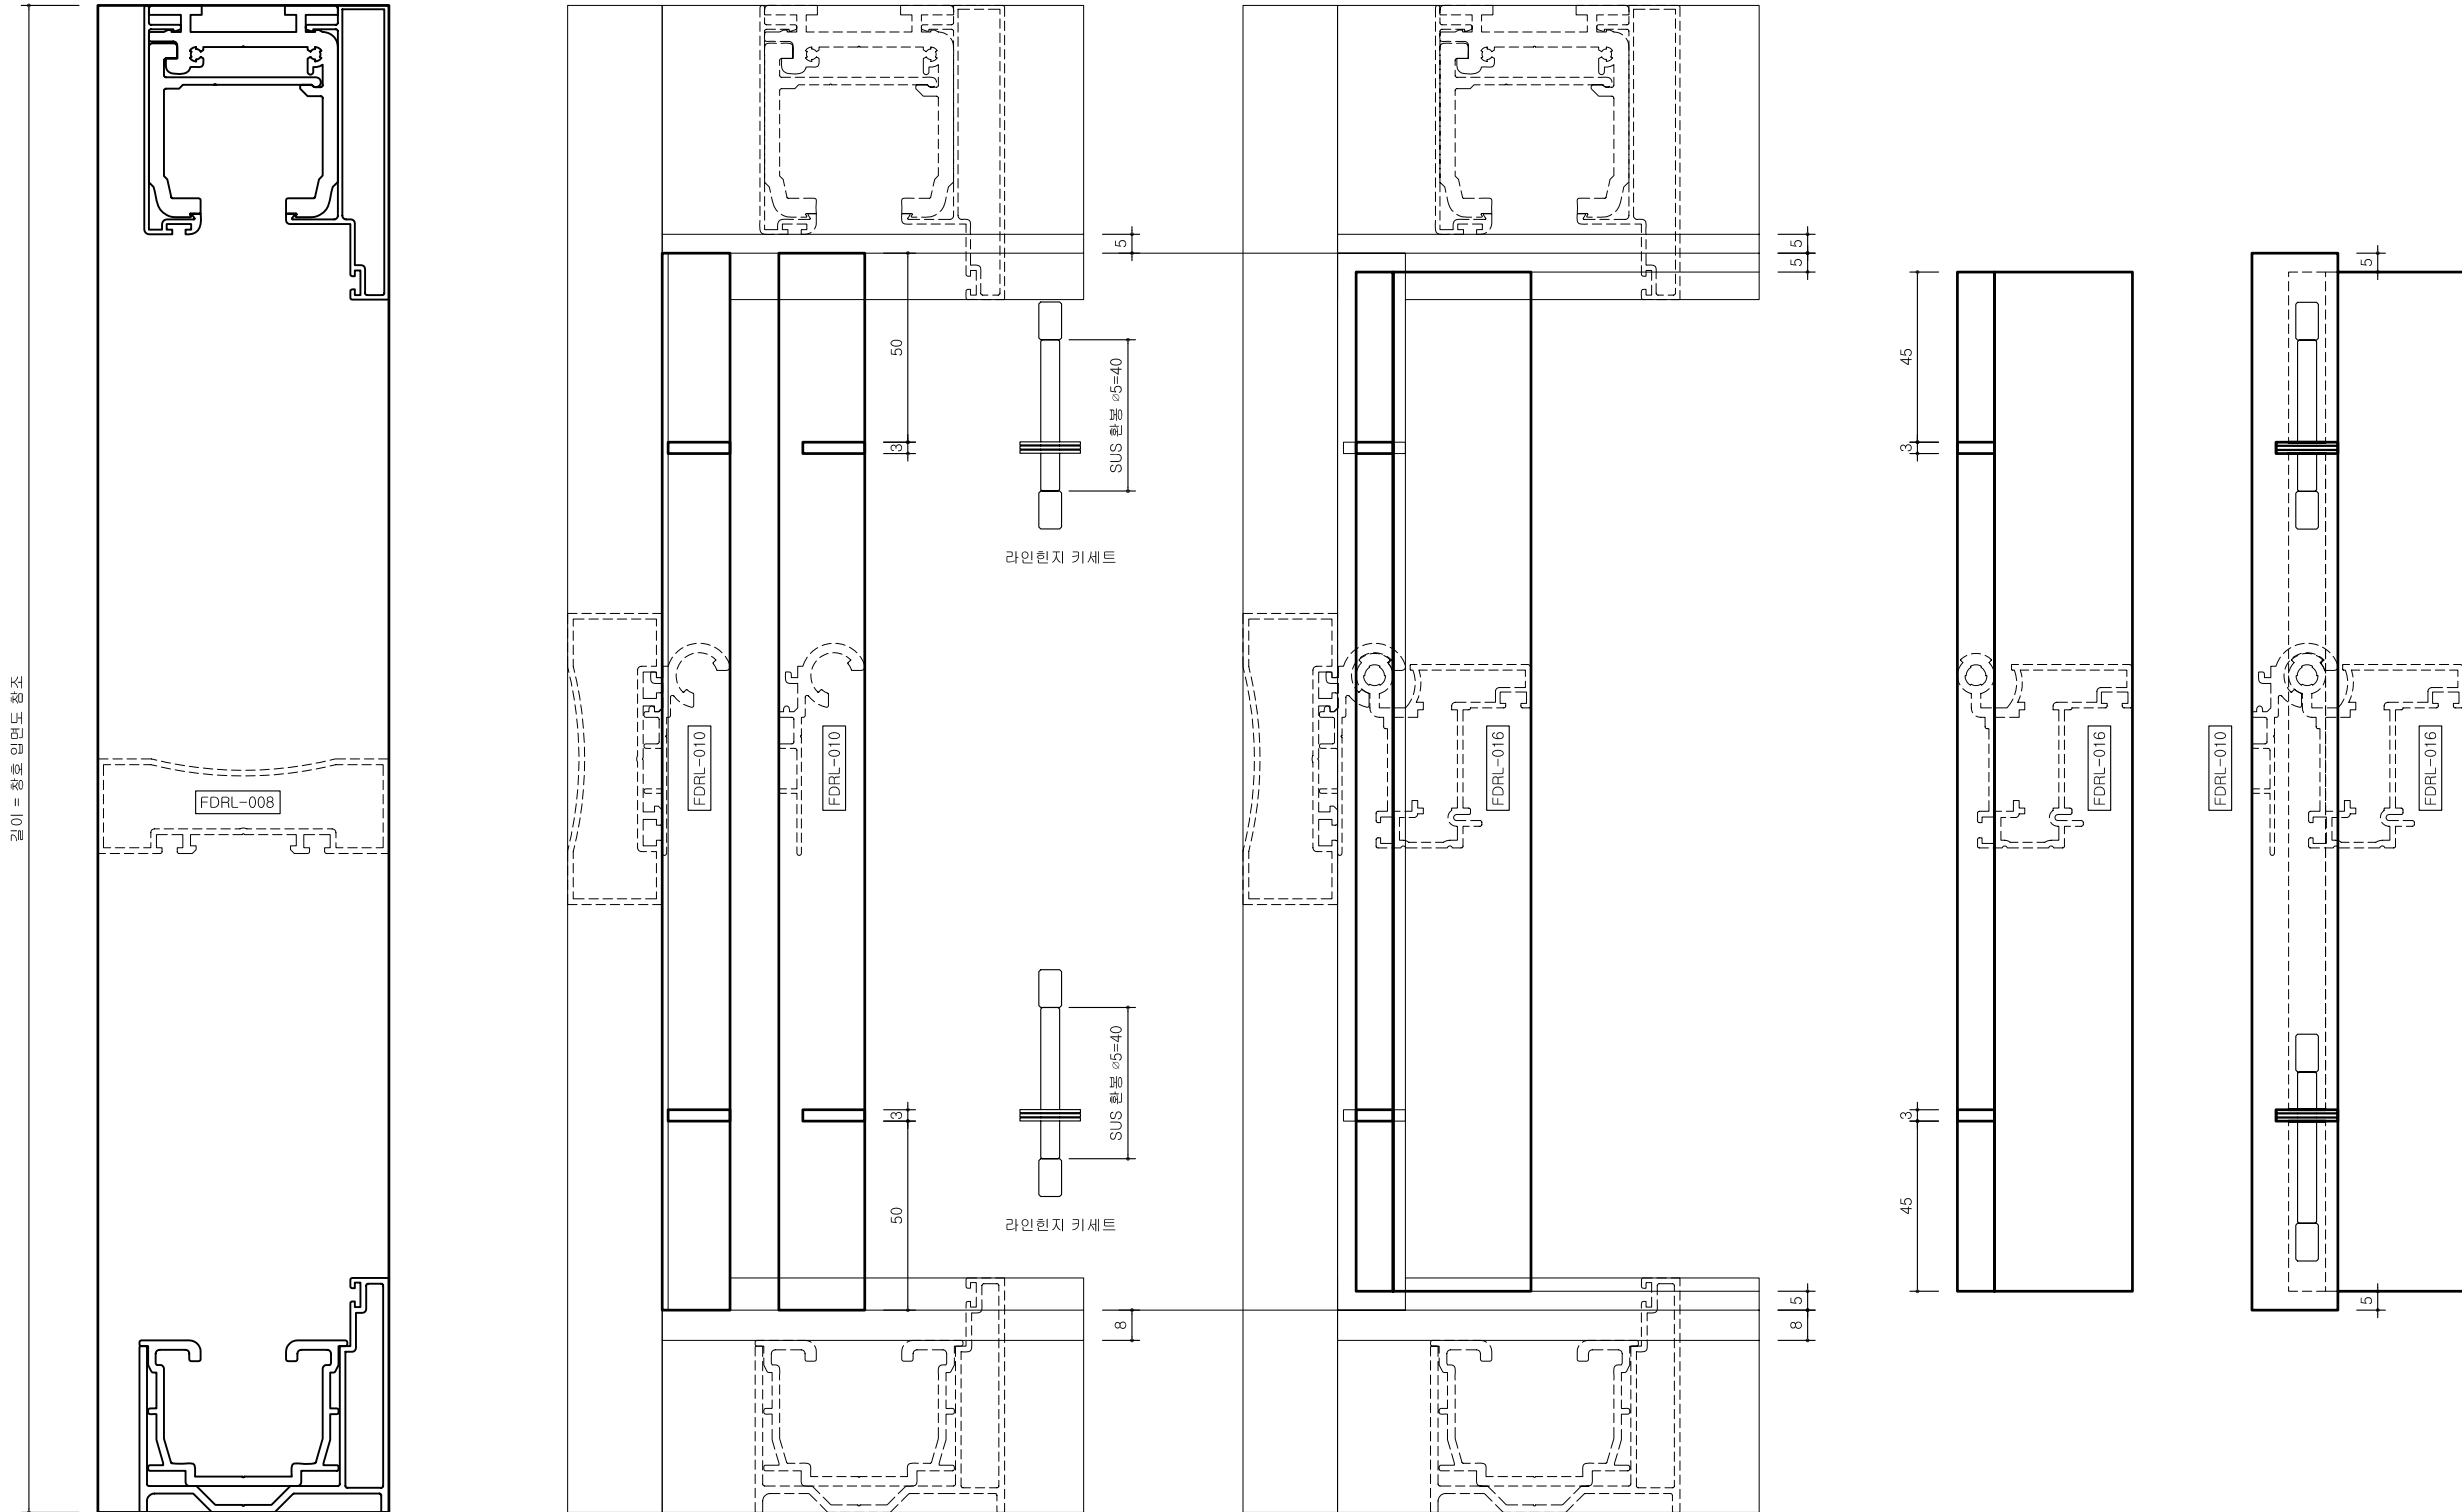

하부 노출형 다대 라인힌지 조립상세

SC | A1 : 1/1
SC | A3 : 1/2

KS.TOSTEN E-mail : gu0427@chol.com Homepage : data.greenhousekorea.com	
Name of Project	
승인요청자료	
Note	
Drawing	
KS.TOSTEN 기술부	
Date	2000 ~ 2010
Name of drawing	[2000-00-00085]
Drawing No	
File name	

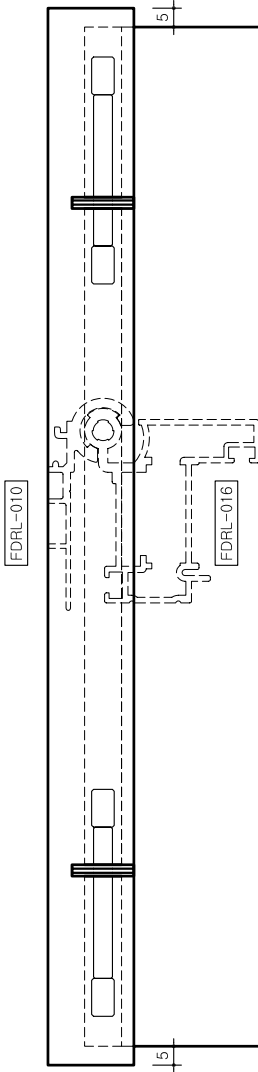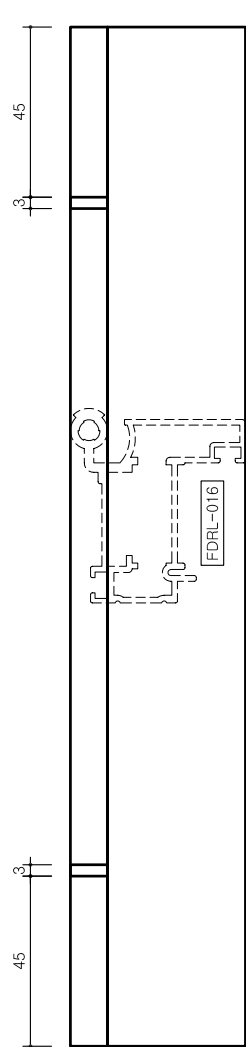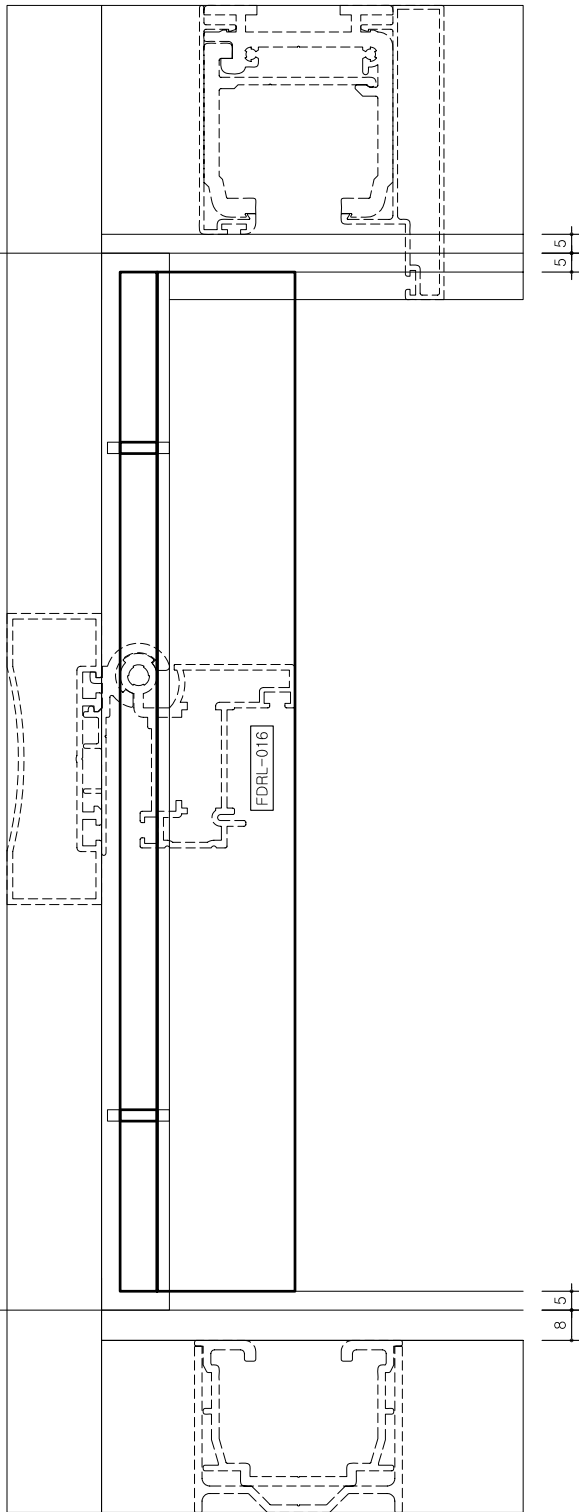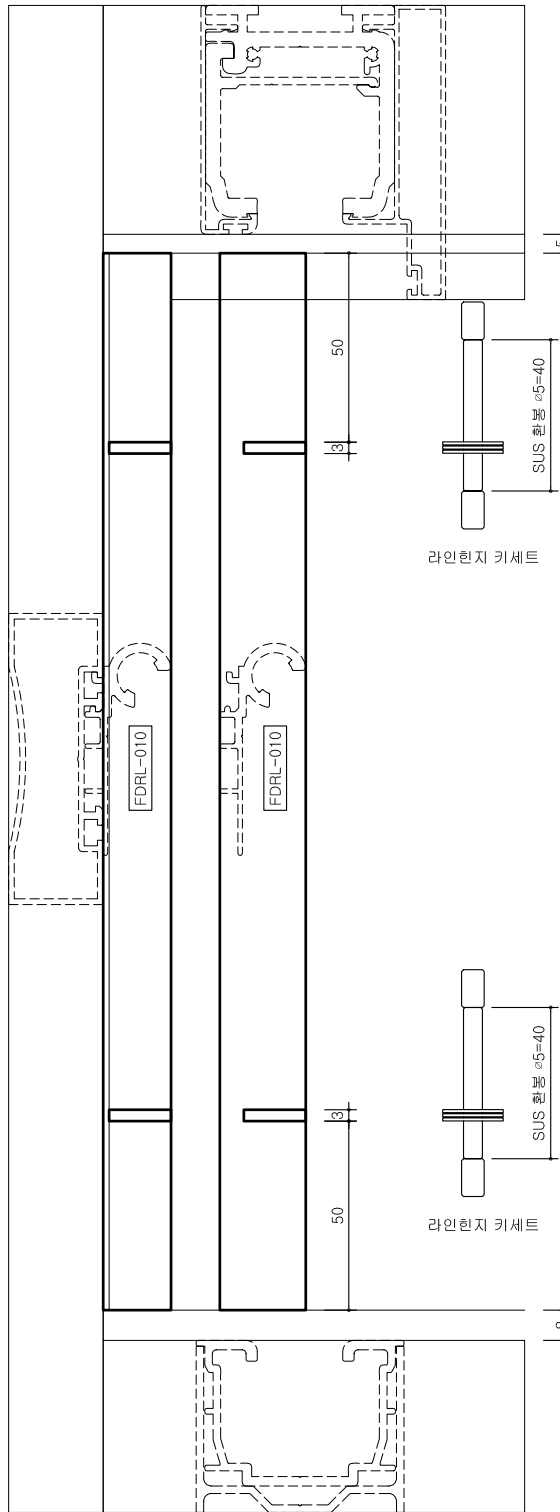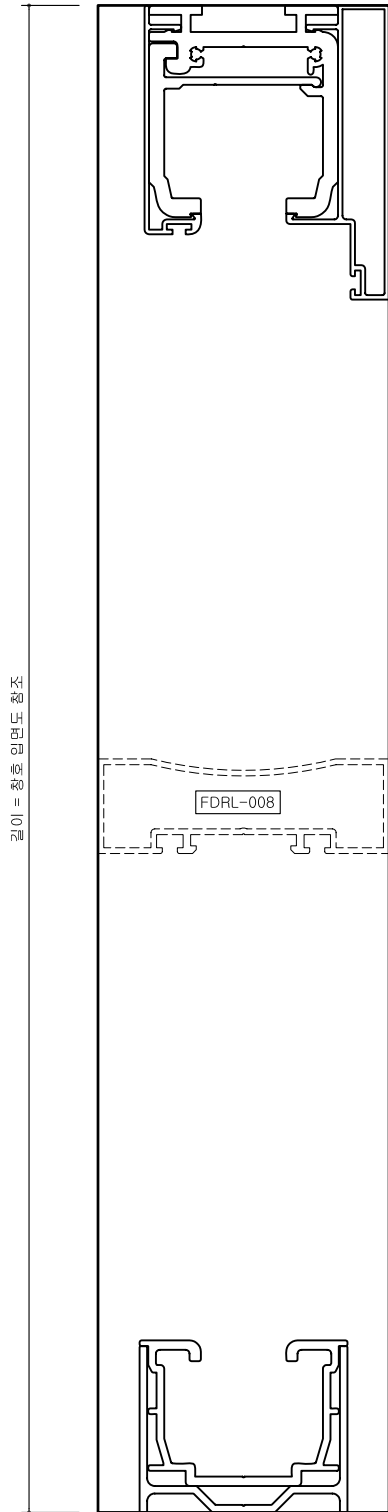

하부 매립형 다대 라인힌지 조립상세

SC | A1 : 1/1
SC | A3 : 1/2

KS.TOSTEN

E-mail :
gu0427@chol.com
Homepage :
data.greenhousekorea.com

Name of Project

승인요청자료

Note

Drawing

KS.TOSTEN
기술부

Date


2000 ~ 2010

Name of drawing

[2000-00-00085]

Drawing No

File name

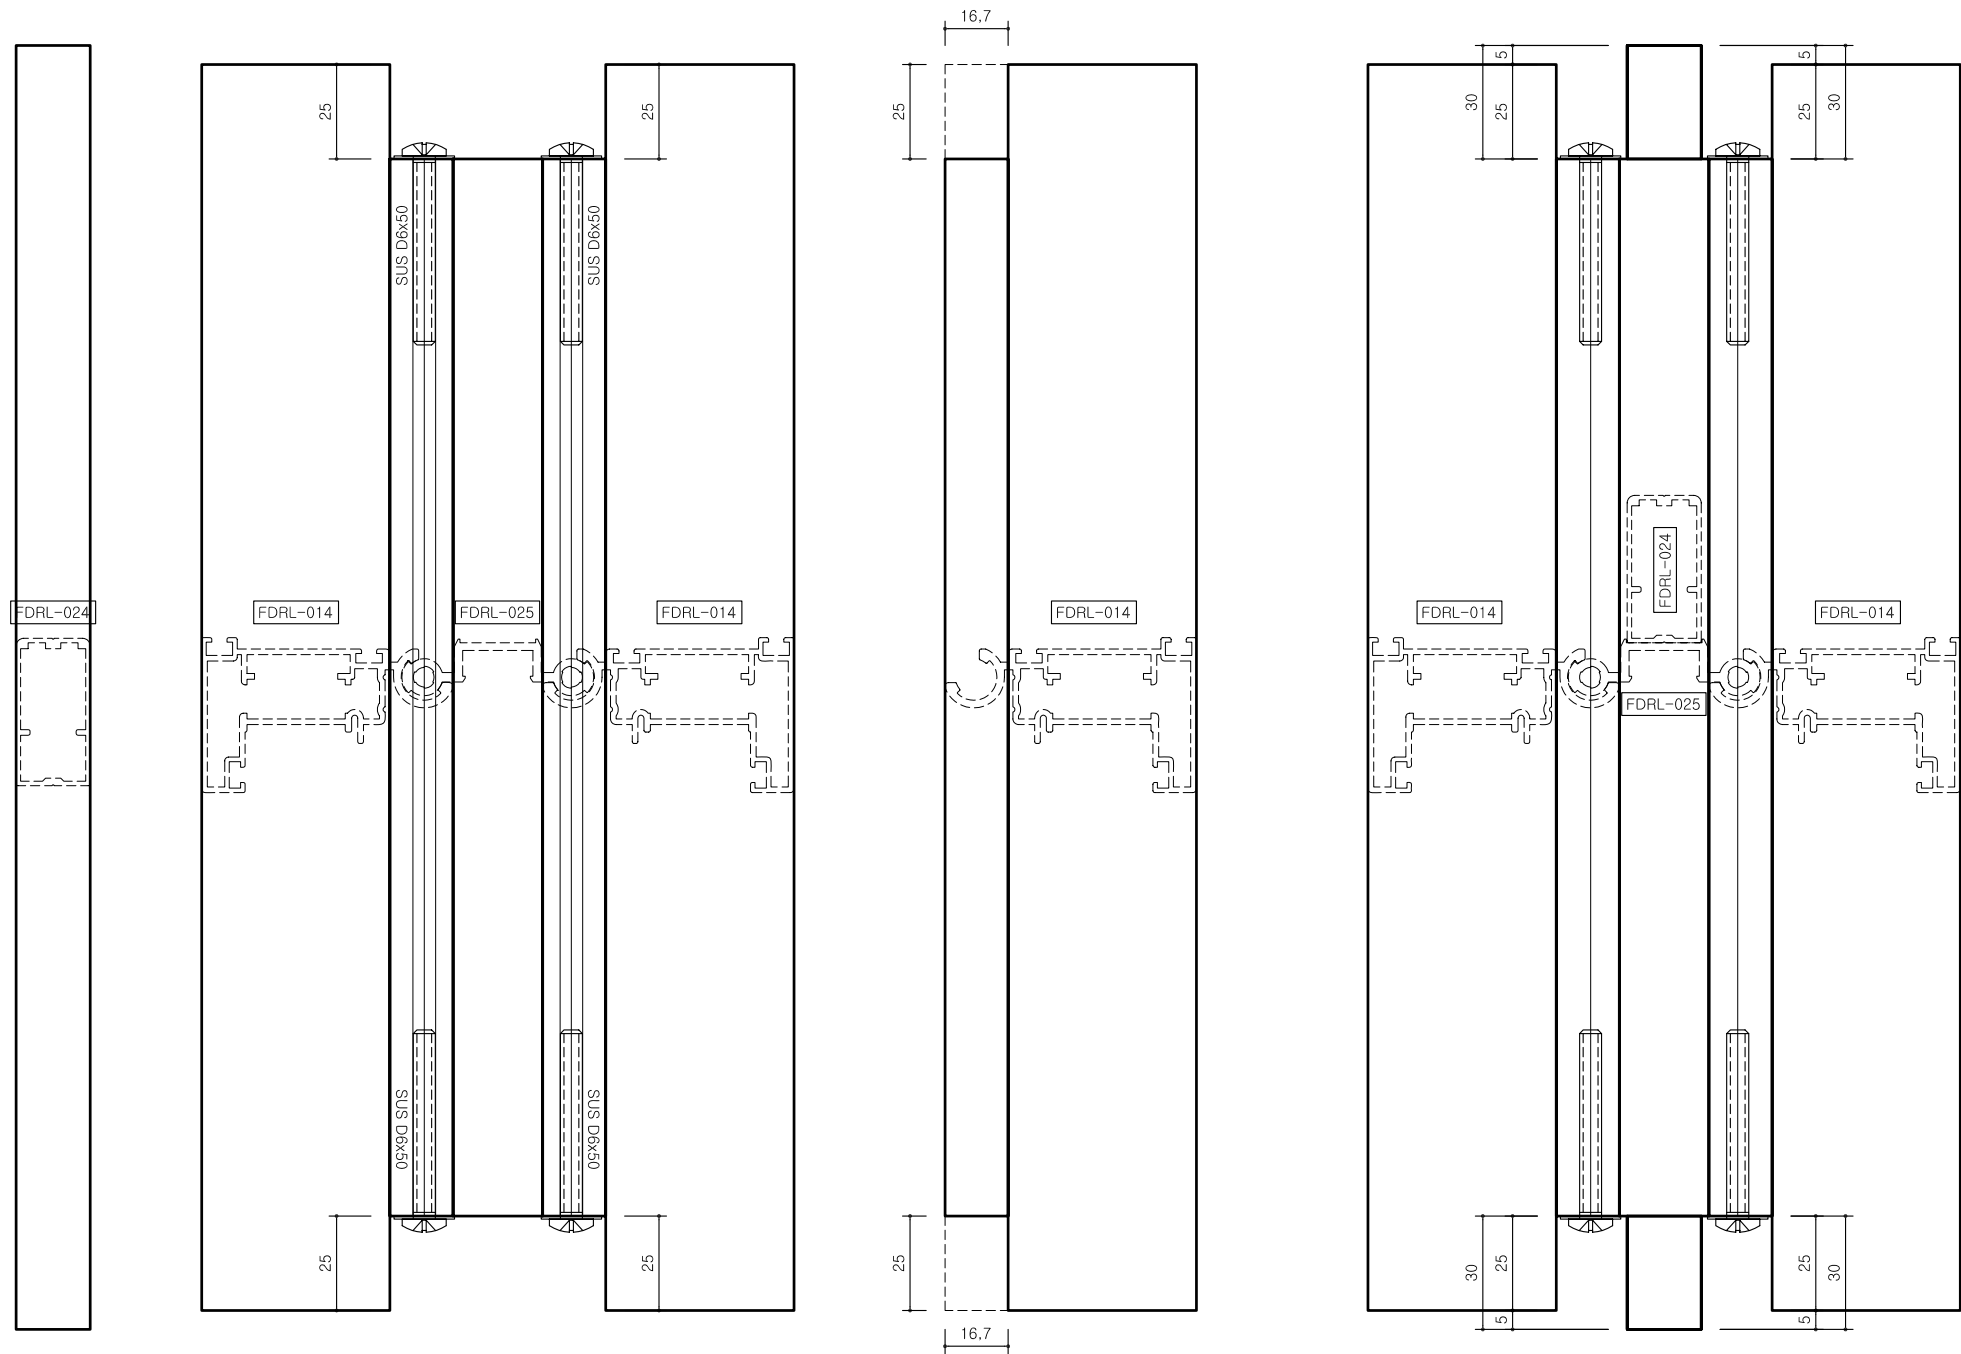

손잡이 라인인지 조립 상세도

SC | A1 : 1/1
SC | A3 : 1/2

KS.TOSTEN

E-mail :
gu0427@chol.com
Homepage :
data.greenhousekorea.com

Name of Project

승인요청자료

Note

Drawing


KS.TOSTEN
기술부

Date
2000 ~ 2010

Name of drawing
[2000-00-00085]

Drawing No



File name

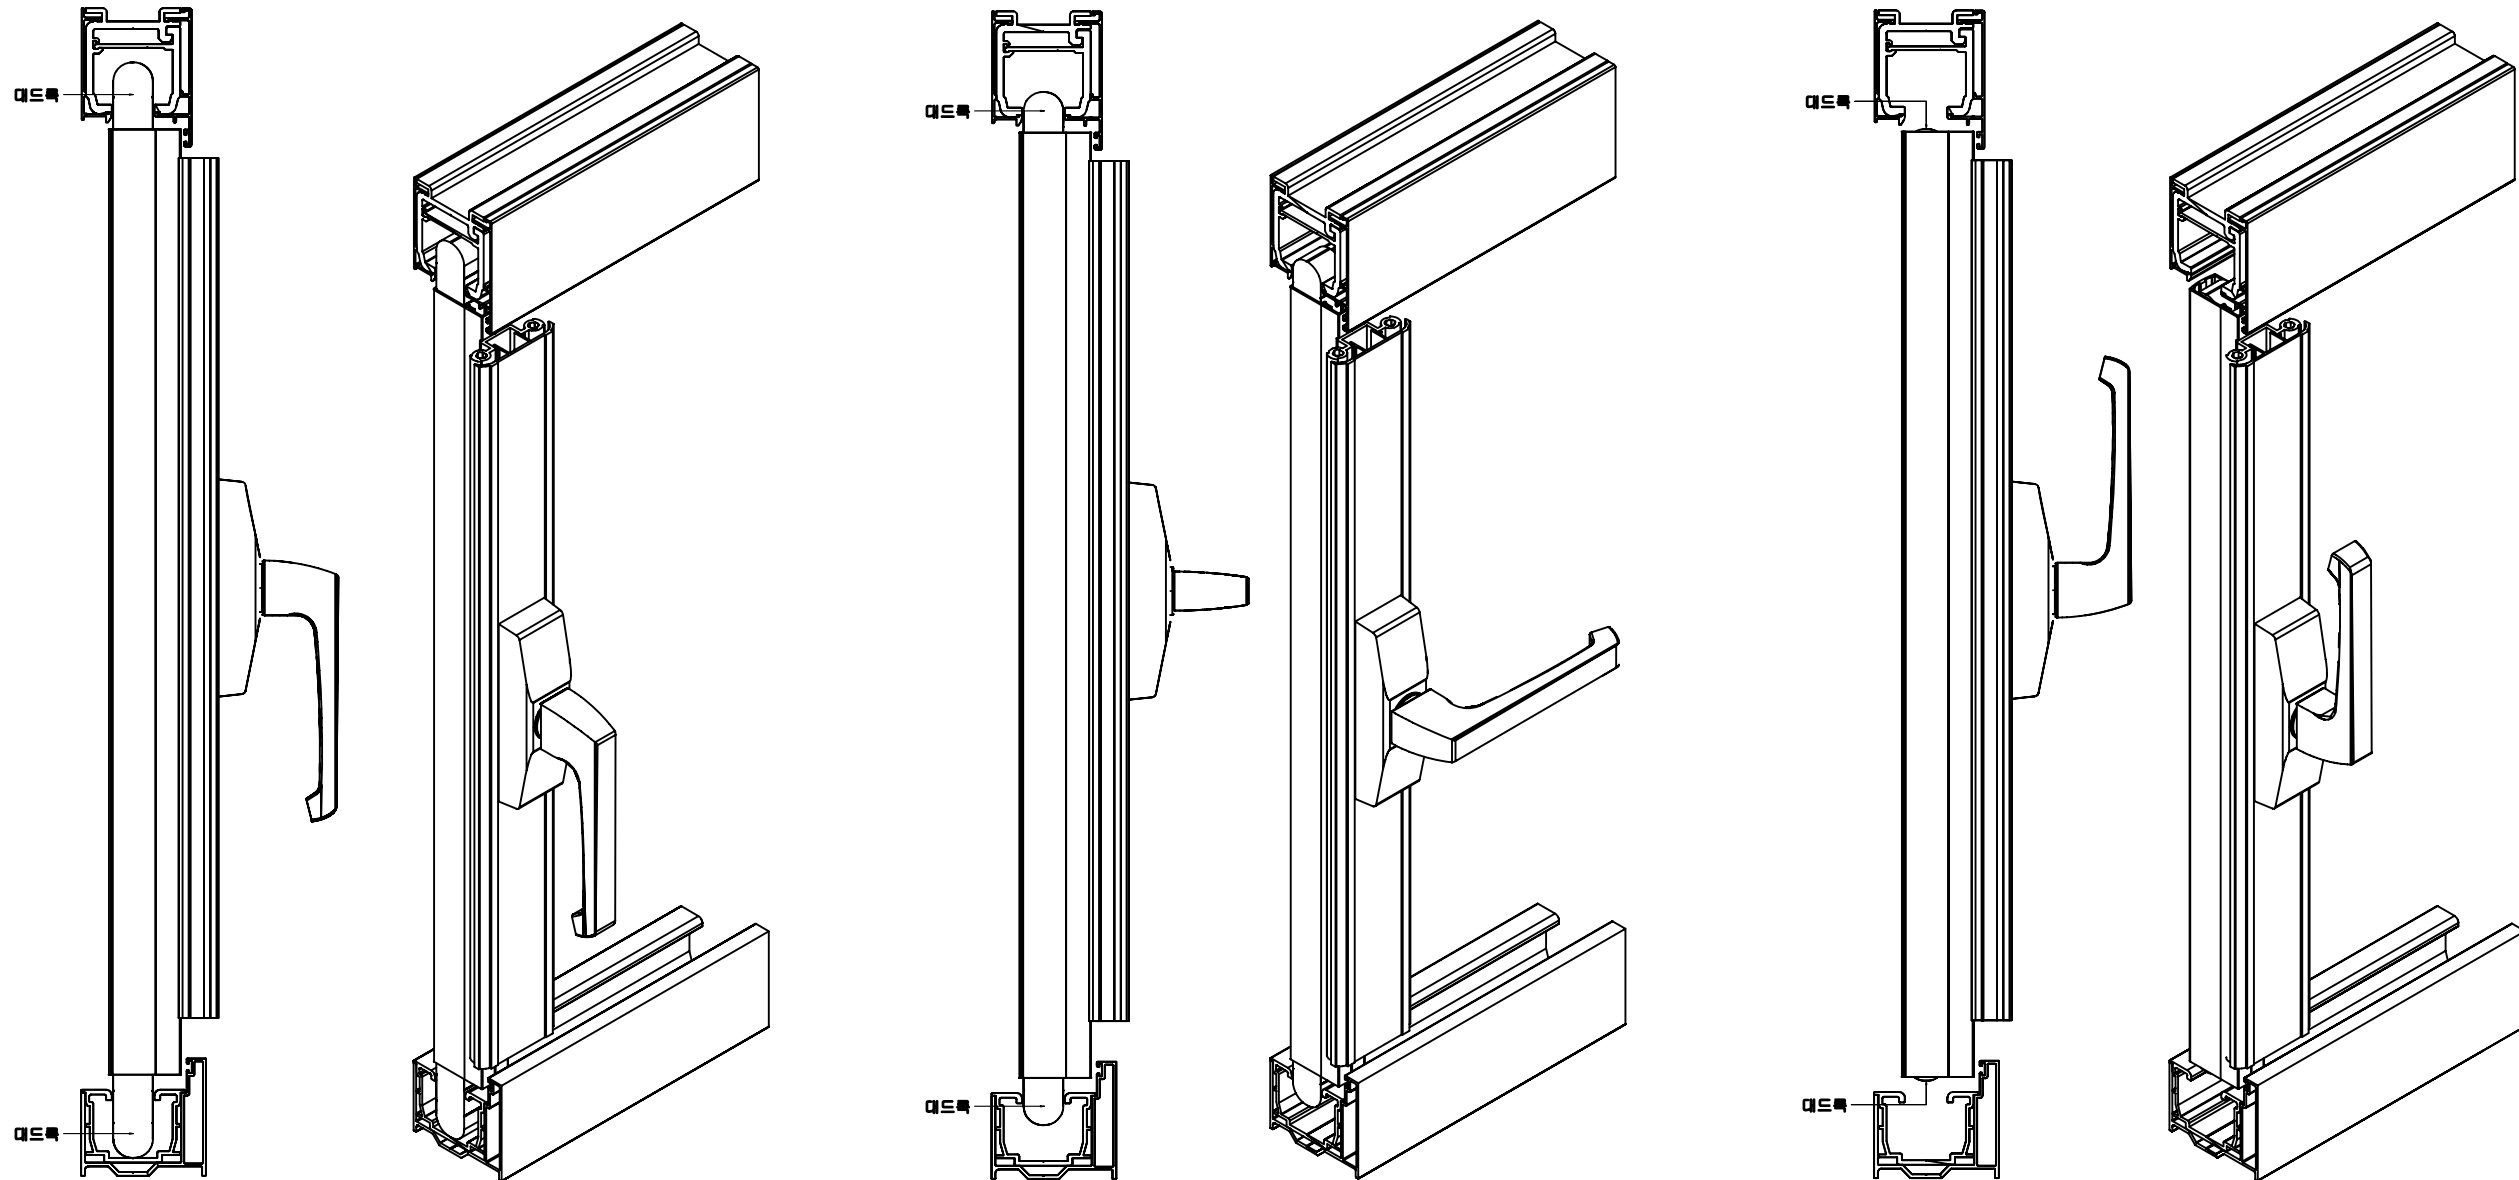

고정창으로 사용하는 경우 핸들위치
SC | A1 : 1/2
SC | A3 : 1/4
오랜시간 고정창으로 사용하는 경우
핸들을 위와같은 위치에 고정 하시면
대드록이 하부레일 바닥까지 내려와
풀딩도어를 받쳐주므로 시스템을 안정적으로
보다 오랜시간을 사용하실 수 있습니다

자주 사용되는 경우 핸들위치
SC | A1 : 1/2
SC | A3 : 1/4
위의 상태는 시스템을 빠르게 개폐하기 위한
예비잠금 상태 입니다
풀딩도어가 열림상태에서
핸들의 위치가 이와같은은 경사적인 상태가 아니므로
풀딩도어를 작동하지 마시고 A/S요청을 하시기 바랍니다

열림 경우 핸들위치
SC | A1 : 1/2
SC | A3 : 1/4
위의 풀딩도어의 열림상태에 핸들의 위치 입니다
풀딩도어는 이와같은 상태에서만 열리므로 이외
상태에서 열림이 되어있는 경우 풀딩도어를 작동
하지마시고 A/S요청을 하십시오

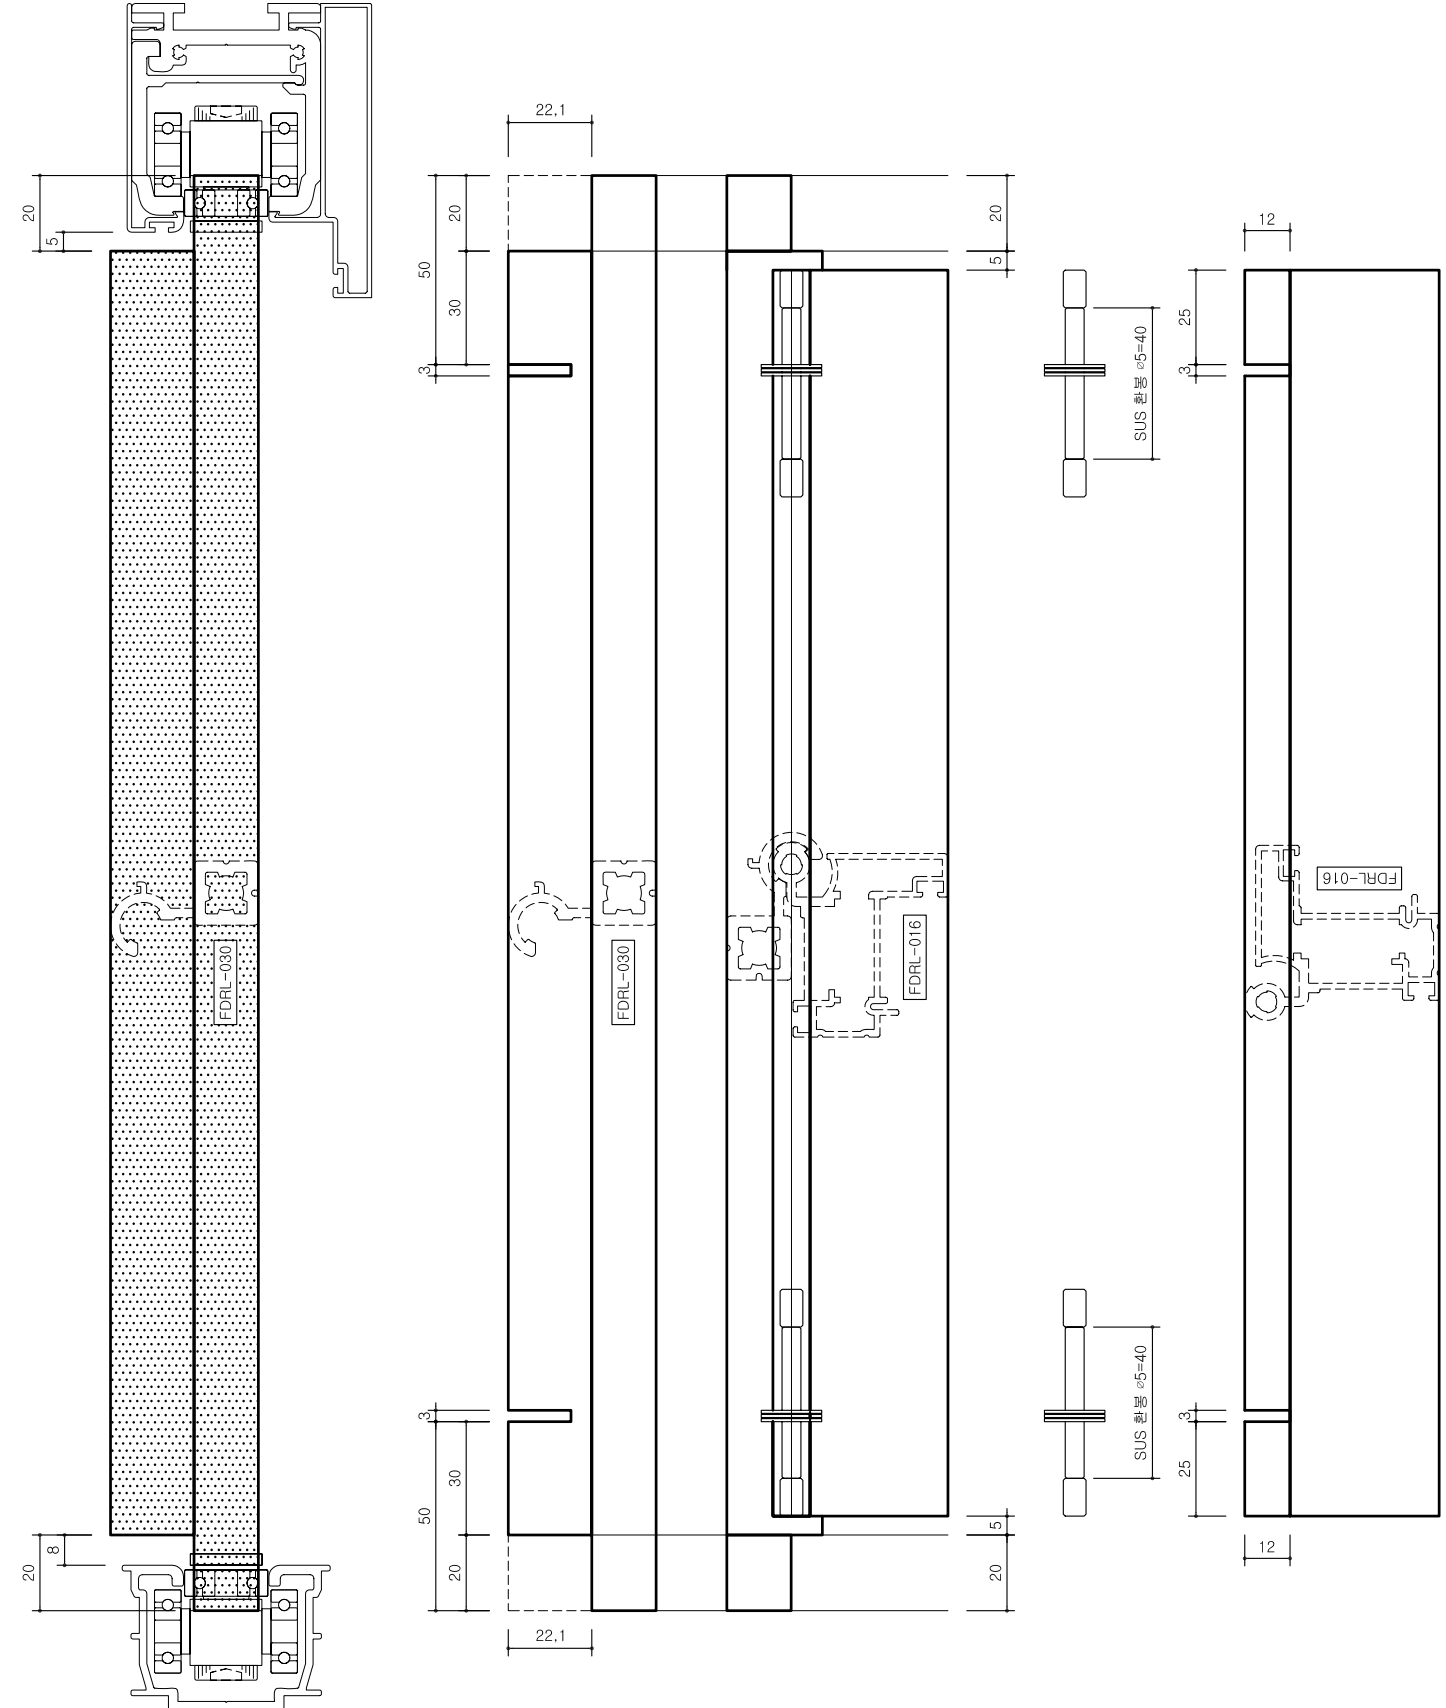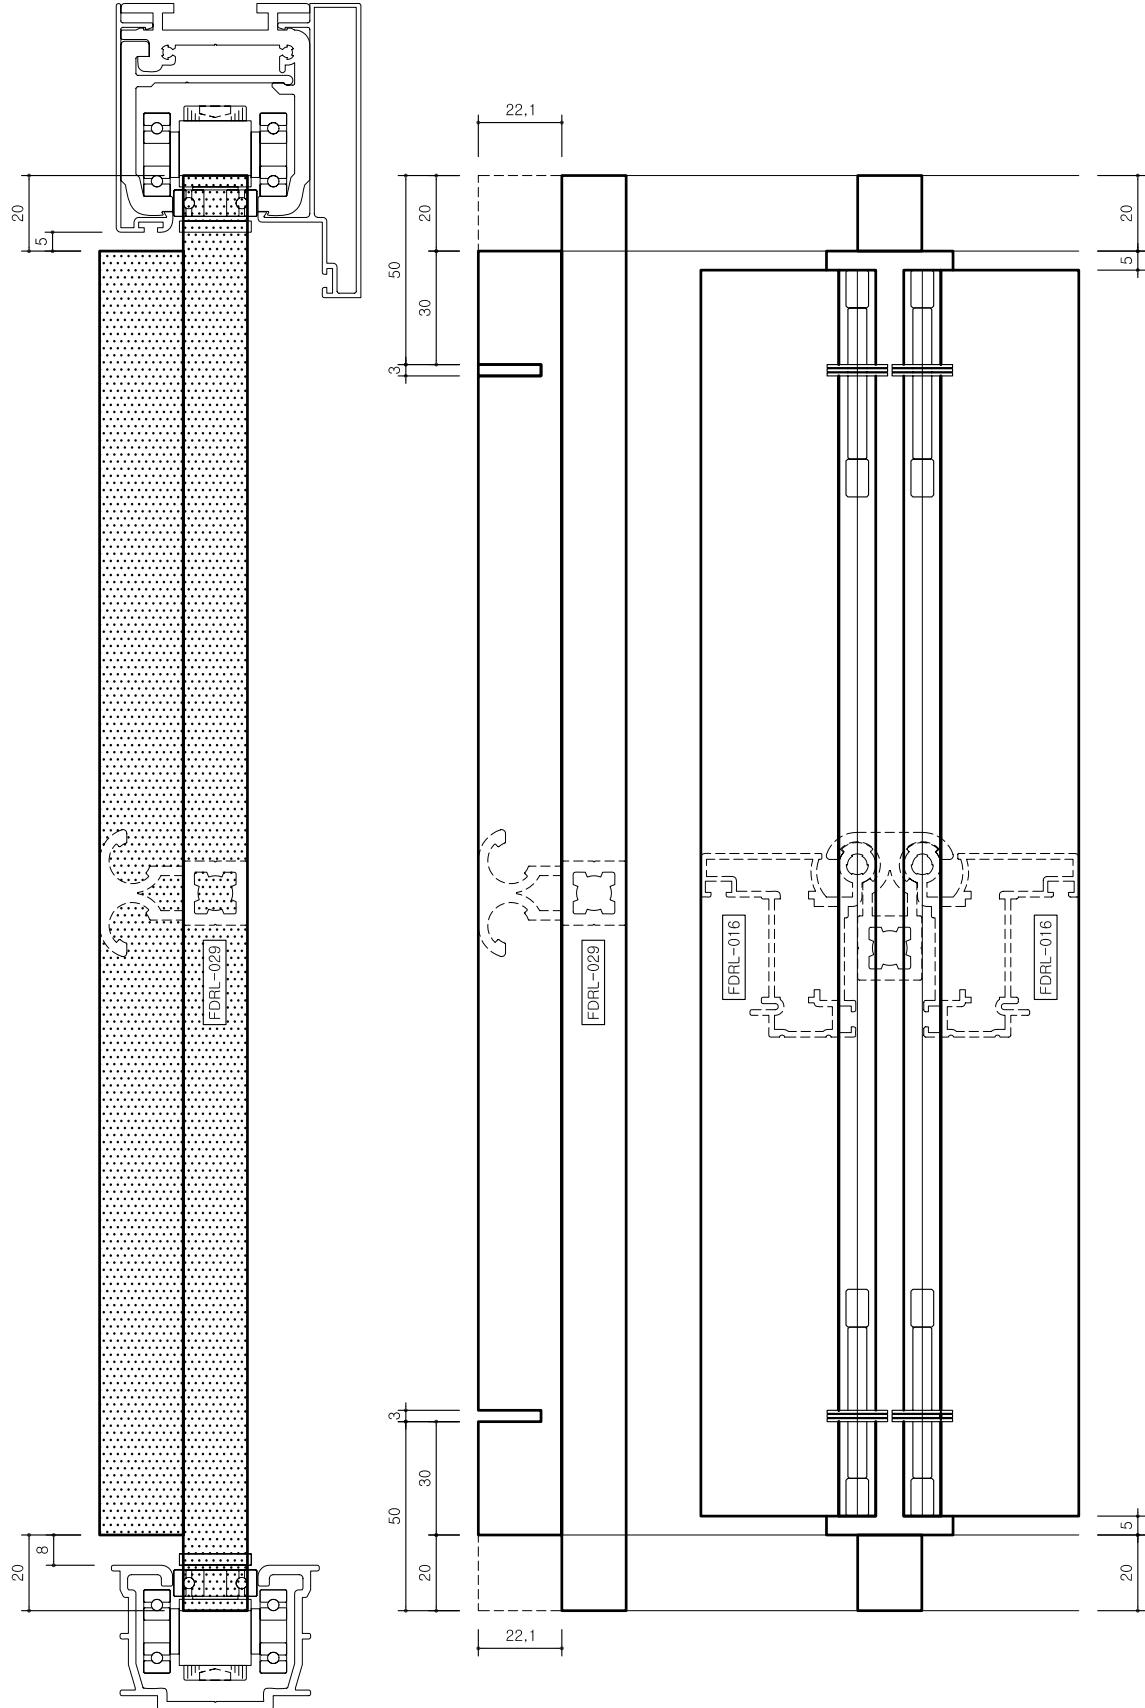

0 슬라이드 라인힌지 조립 상세도
SC | A1 : 1/1
SC | A3 : 1/2

KS.TOSTEN

E-mail :
gu0427@chol.com
Homepage :
data.greenhousekorea.com

Name of Project

승인요청자료

Note

Drawing

KS.TOSTEN
기술부




Date
2000 ~ 2010

Name of drawing

[2000-00-00085]

Drawing No

File name

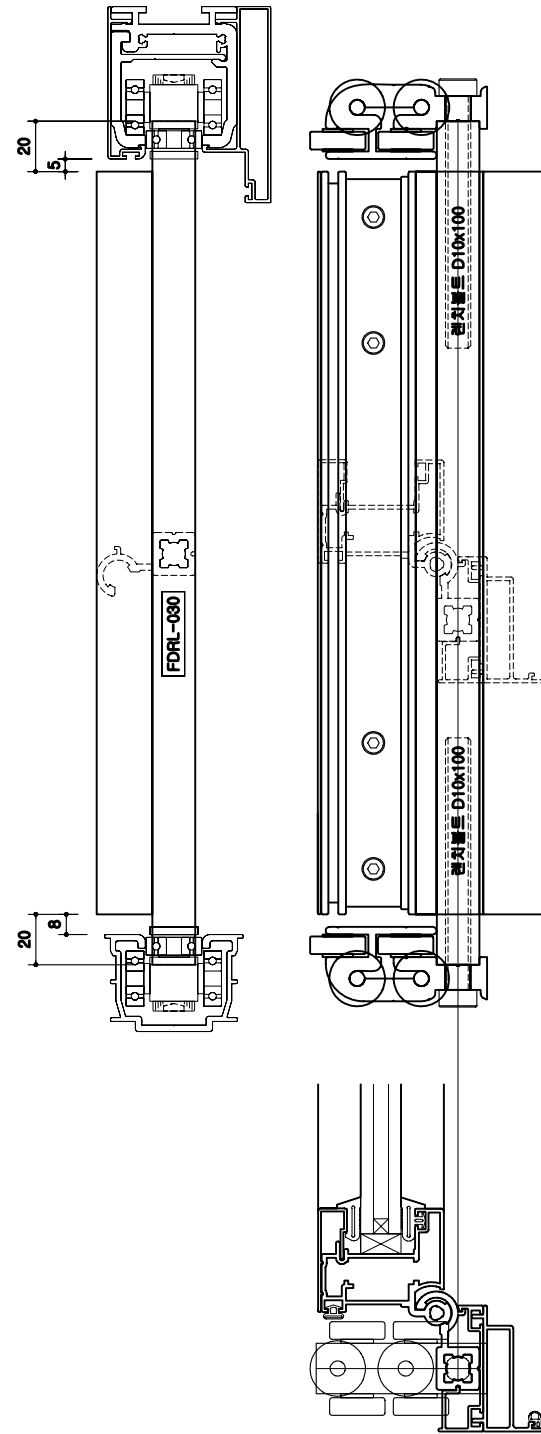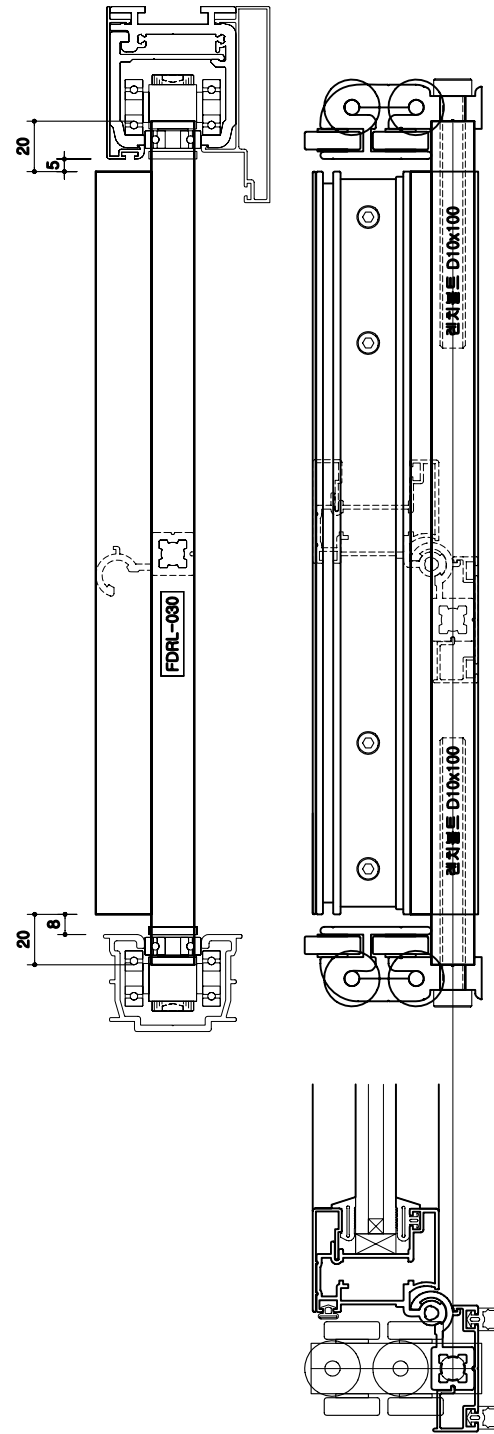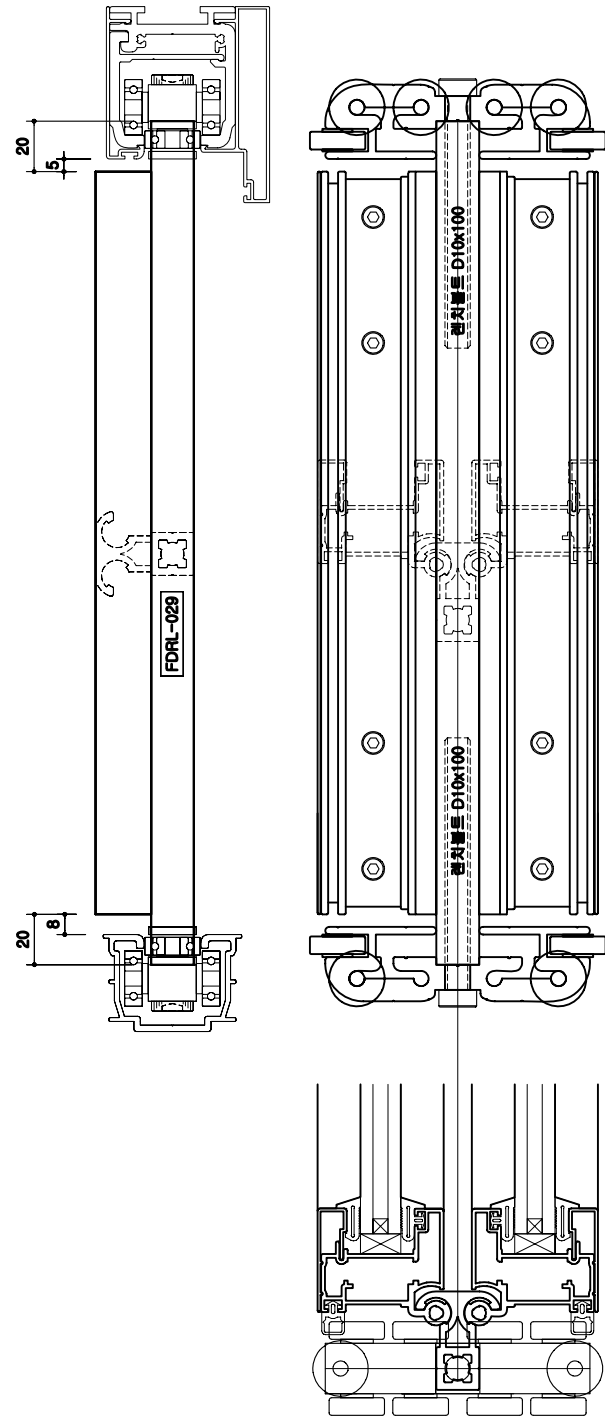

하드웨어 적용 상세도

SC | A1 : 1/1.5
SC | A3 : 1/3

KS.TOSTEN

E-mail :
gu0427@chol.com
Homepage :
data.greenhousekorea.com

Name of Project

승인요청자료

Note

Drawing









KS.TOSTEN
기술부

Date
2000 ~ 2010

Name of drawing
[2000-00-00085]

Drawing No

File name

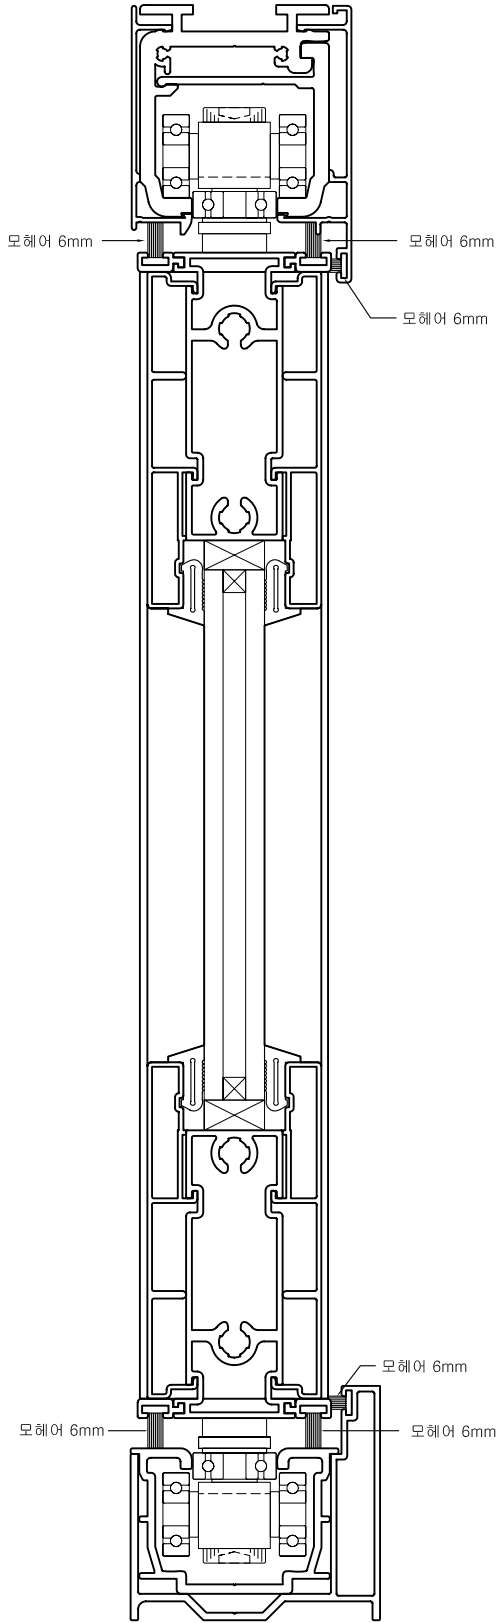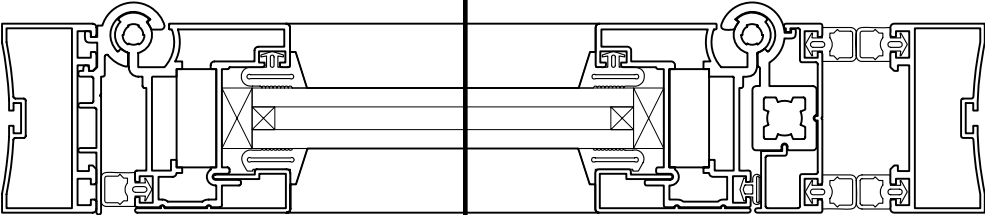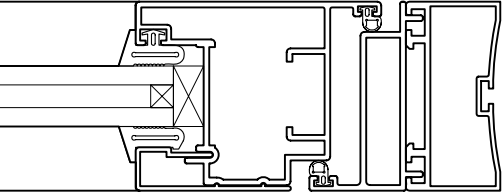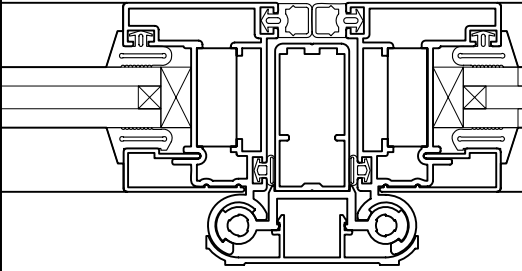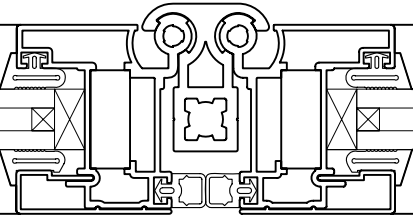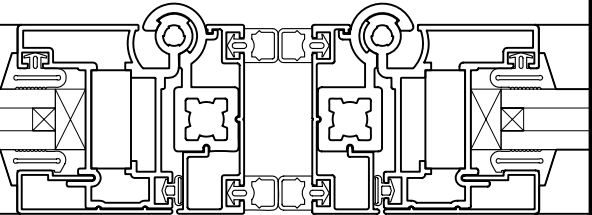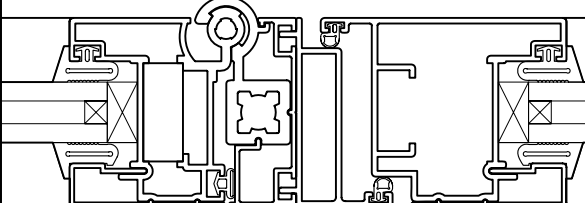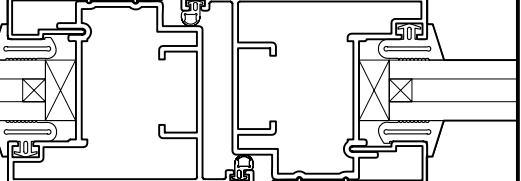문틀 수직마감부 상세	문틀 수직 라인хин지 부	문틀 슬라이딩 밀착 부	문틀 프로젝트 밀착 부
			
	손잡이 밀착 부	멀티 슬라이스 부	중앙 밀착 부
			
	중앙 편개 프로젝트 부	중앙 양개 프로젝트 부	
			



밀폐자재 구성도

SC | A1 : 1/1
SC | A3 : 1/2

KS.TOSTEN

E-mail :
snltd@greenhousekorea.com
Homepage :
http://data.greenhousekorea.com

Name of Project

승인 요청 자료

Note

Drawing







KS.TOSTEN
기술부

Date
2000 ~ 2010

Name of drawing
[2000-00-00085]

Drawing No

File name

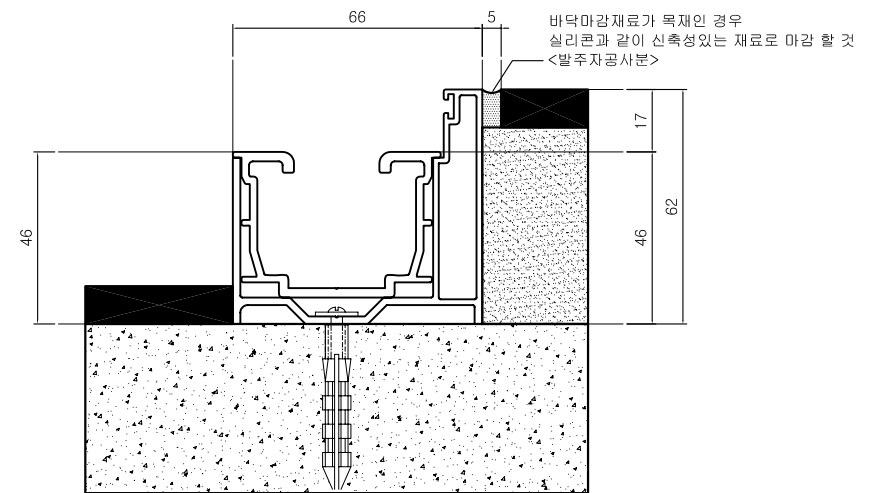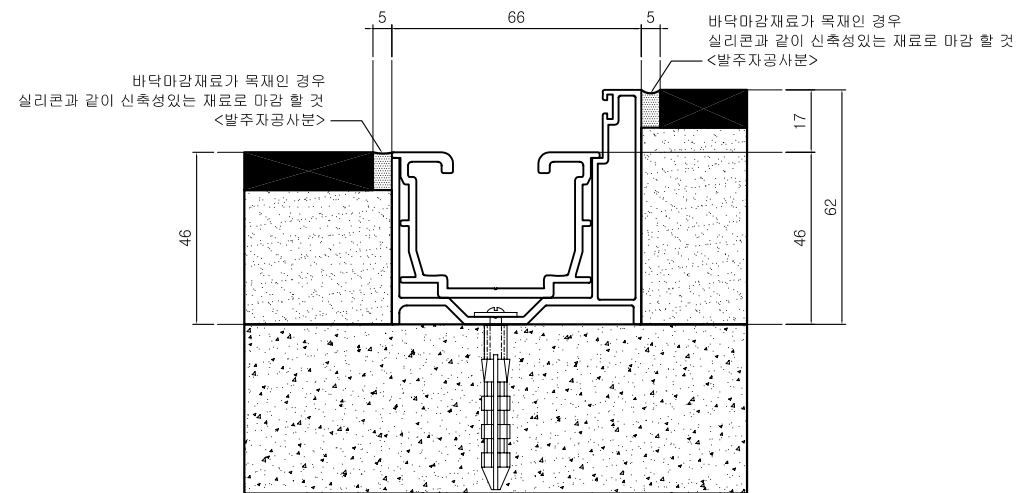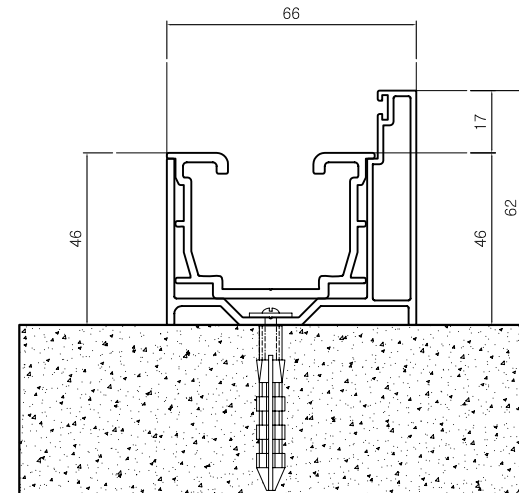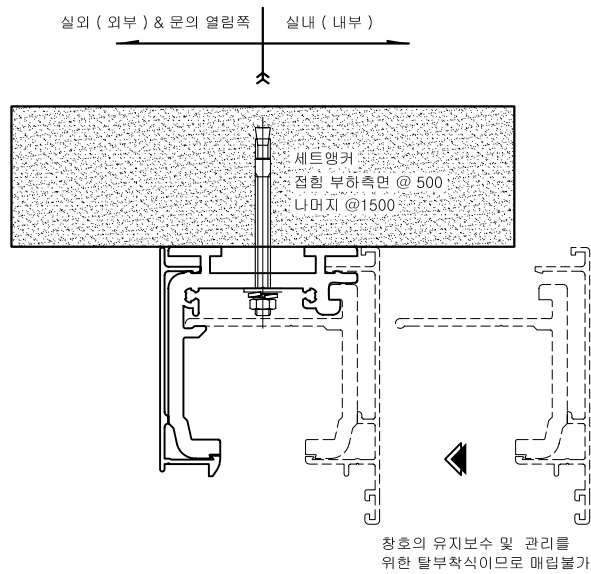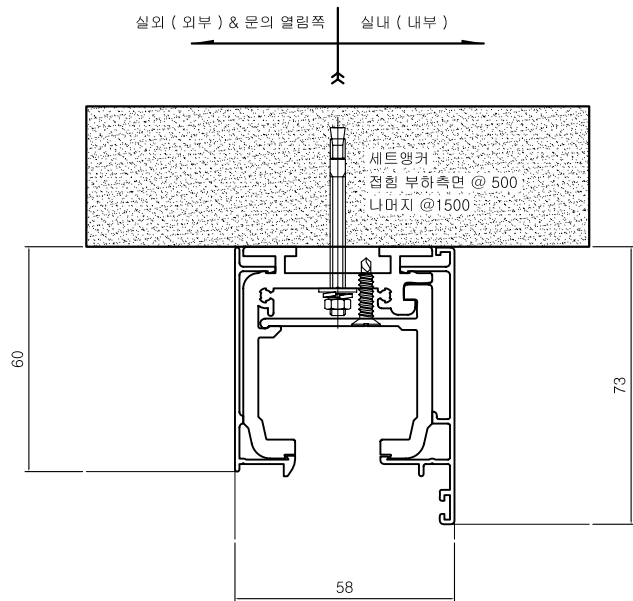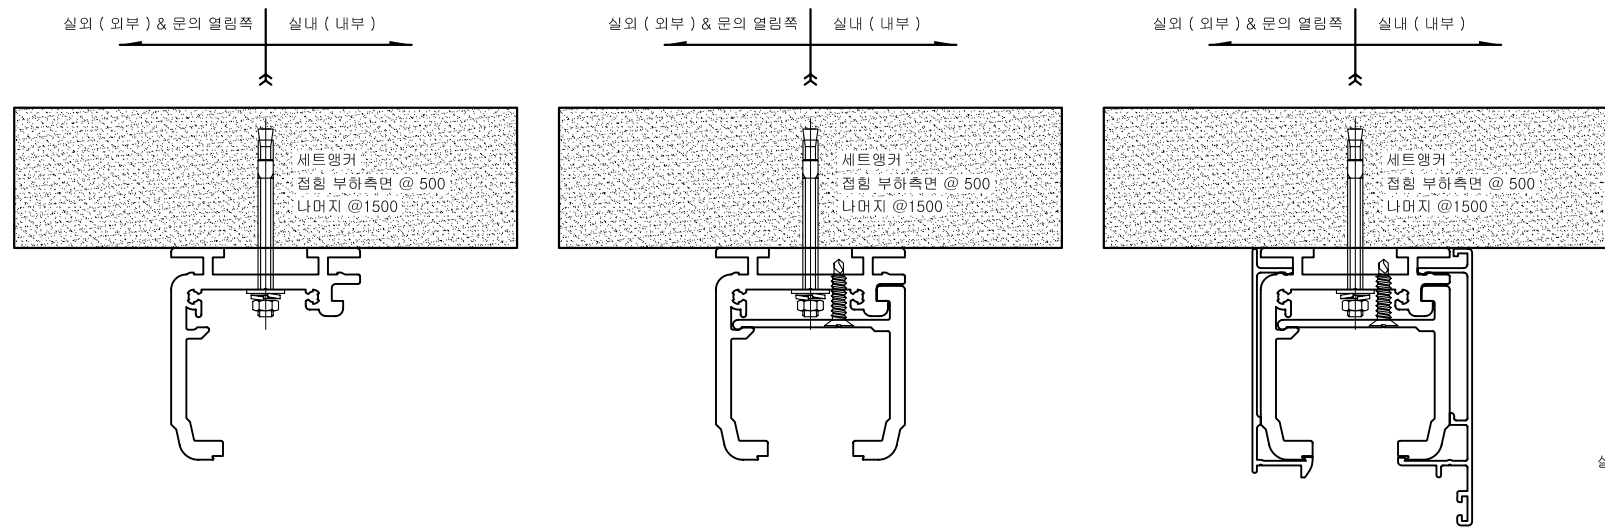

상, 하부 마감 상세도

SC | A1 : 1/1
SC | A3 : 1/2

KS.TOSTEN

E-mail :
snltd@greenhousekorea.com
Homepage :
http://data.greenhousekorea.com

Name of Project

승인 요청 자료

Note

Drawing

KS.TOSTEN
기술부

Date
2000 ~ 2010

Name of drawing
[2000-00-00085]

Drawing No

File name